



換地図 兼 確定図

荒田町 3 丁目の一部

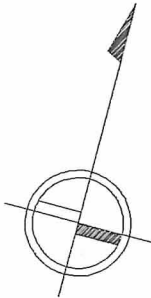


略図

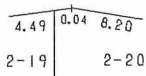


縮尺 1 : 5 0 0

93

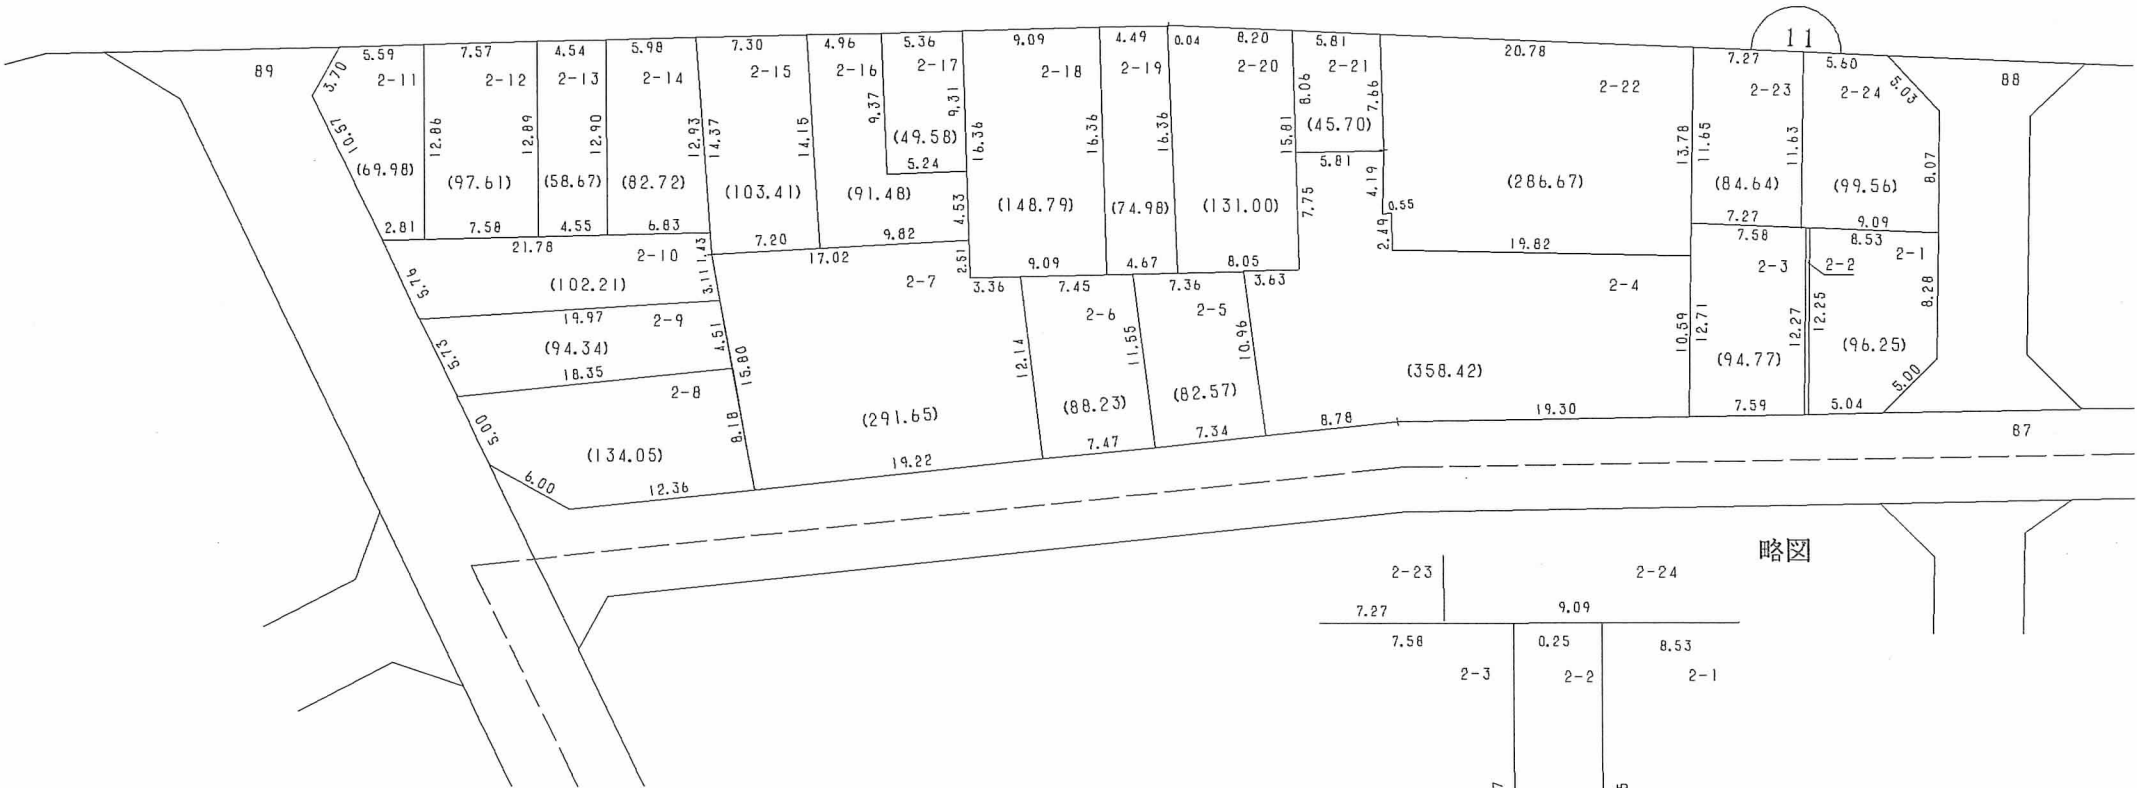

略図

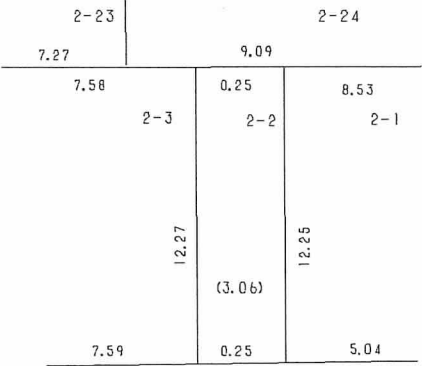

○印が換地です

地積は㎡・辺長はmです