



換地図 兼 確定図


荒田町 2 丁目の一部
荒田町 3 丁目の一部

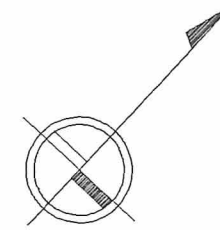

縮尺 1 : 500

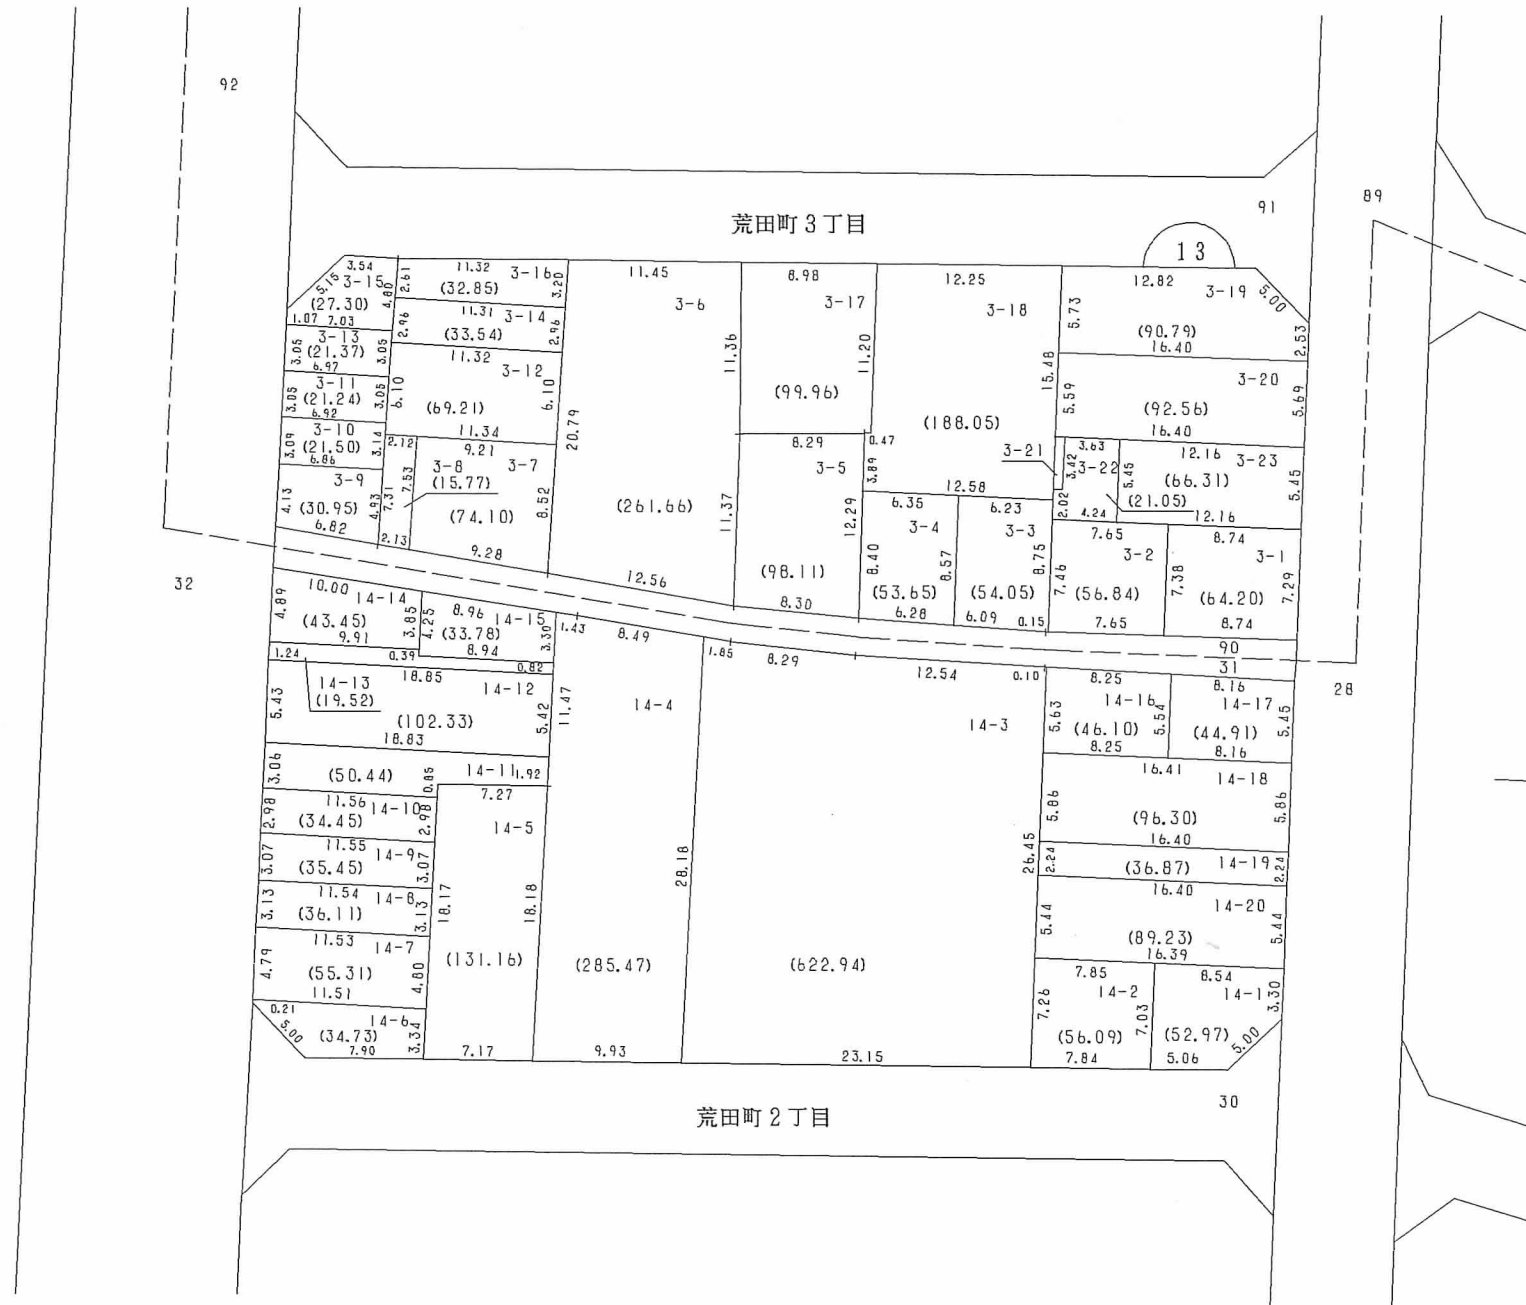

略図

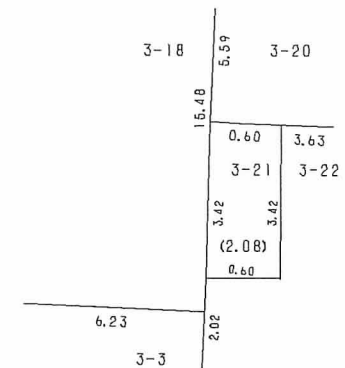

○印が換地です

地積は㎡・辺長はmです