


換地図 兼 確定図


西橋通 2 丁目

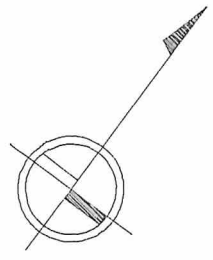

縮尺 1 : 500

略図

3-5	3-7
5.65	8.08
3-6	3-8
(3.48)	(4.27)
5.66	8.11
13.77	3-1

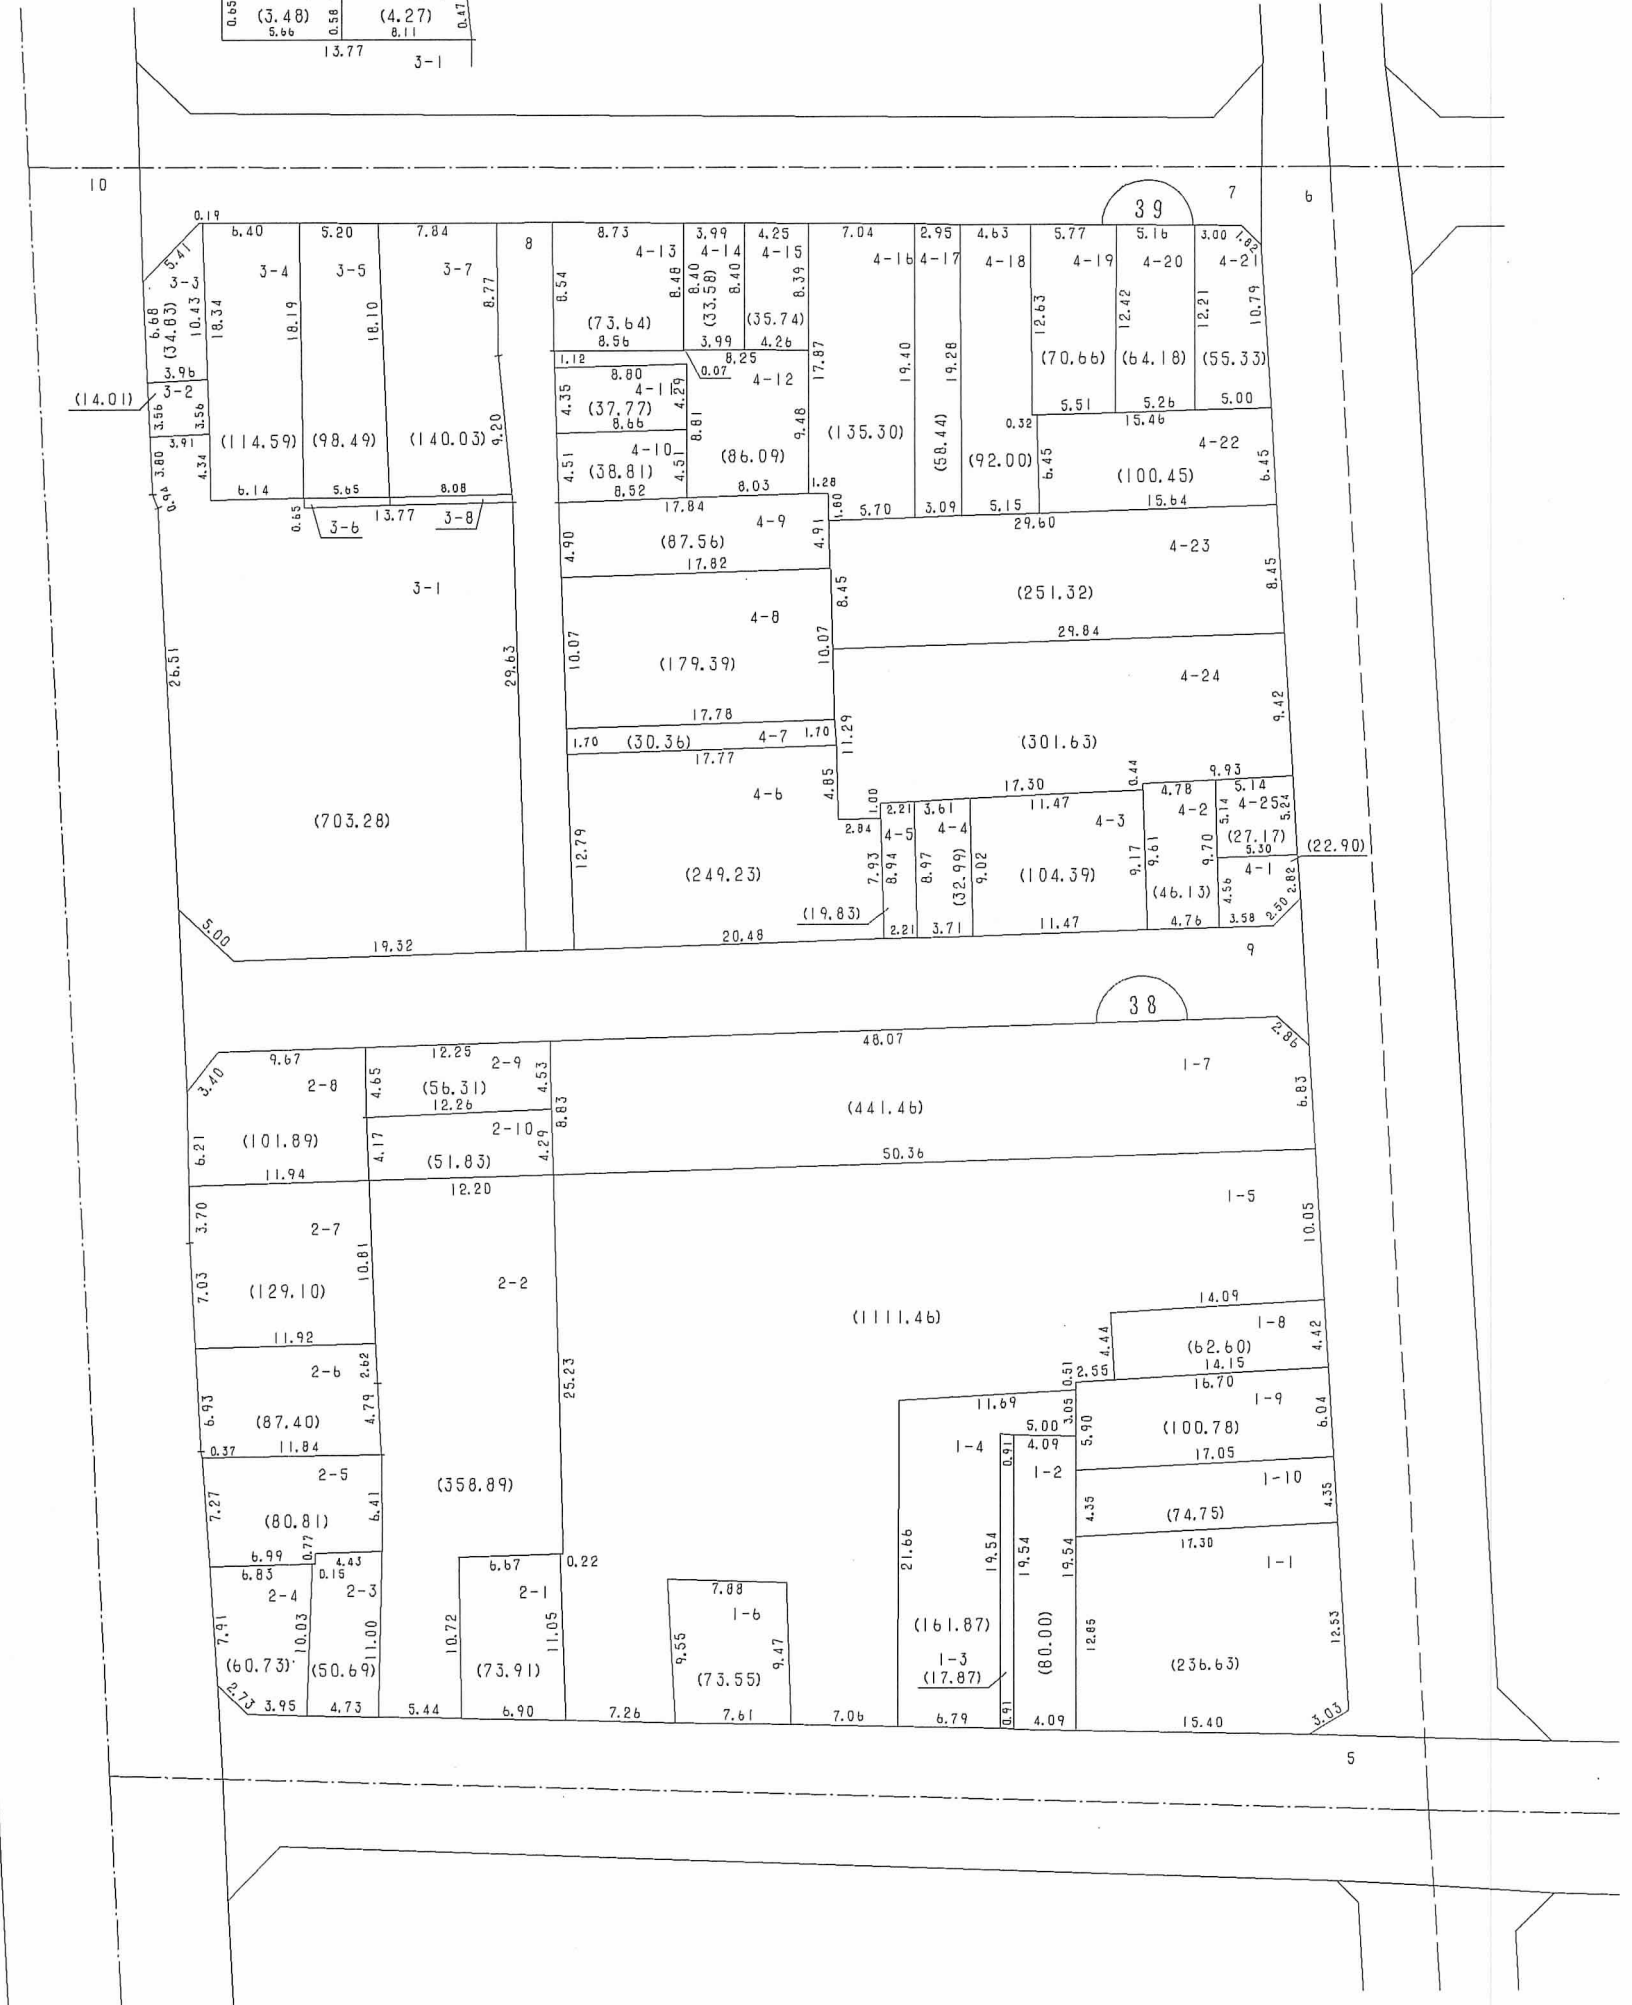

○印が換地です

地積は㎡・辺長はmです