


換地図 兼 確定図


福原町の一部

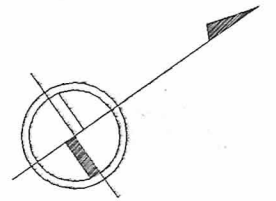

縮尺 1 : 500

略図

2-22	0.46	2-23	2-24
17.60		17.60	
0.79	(8.19)	0.46	
2-29			

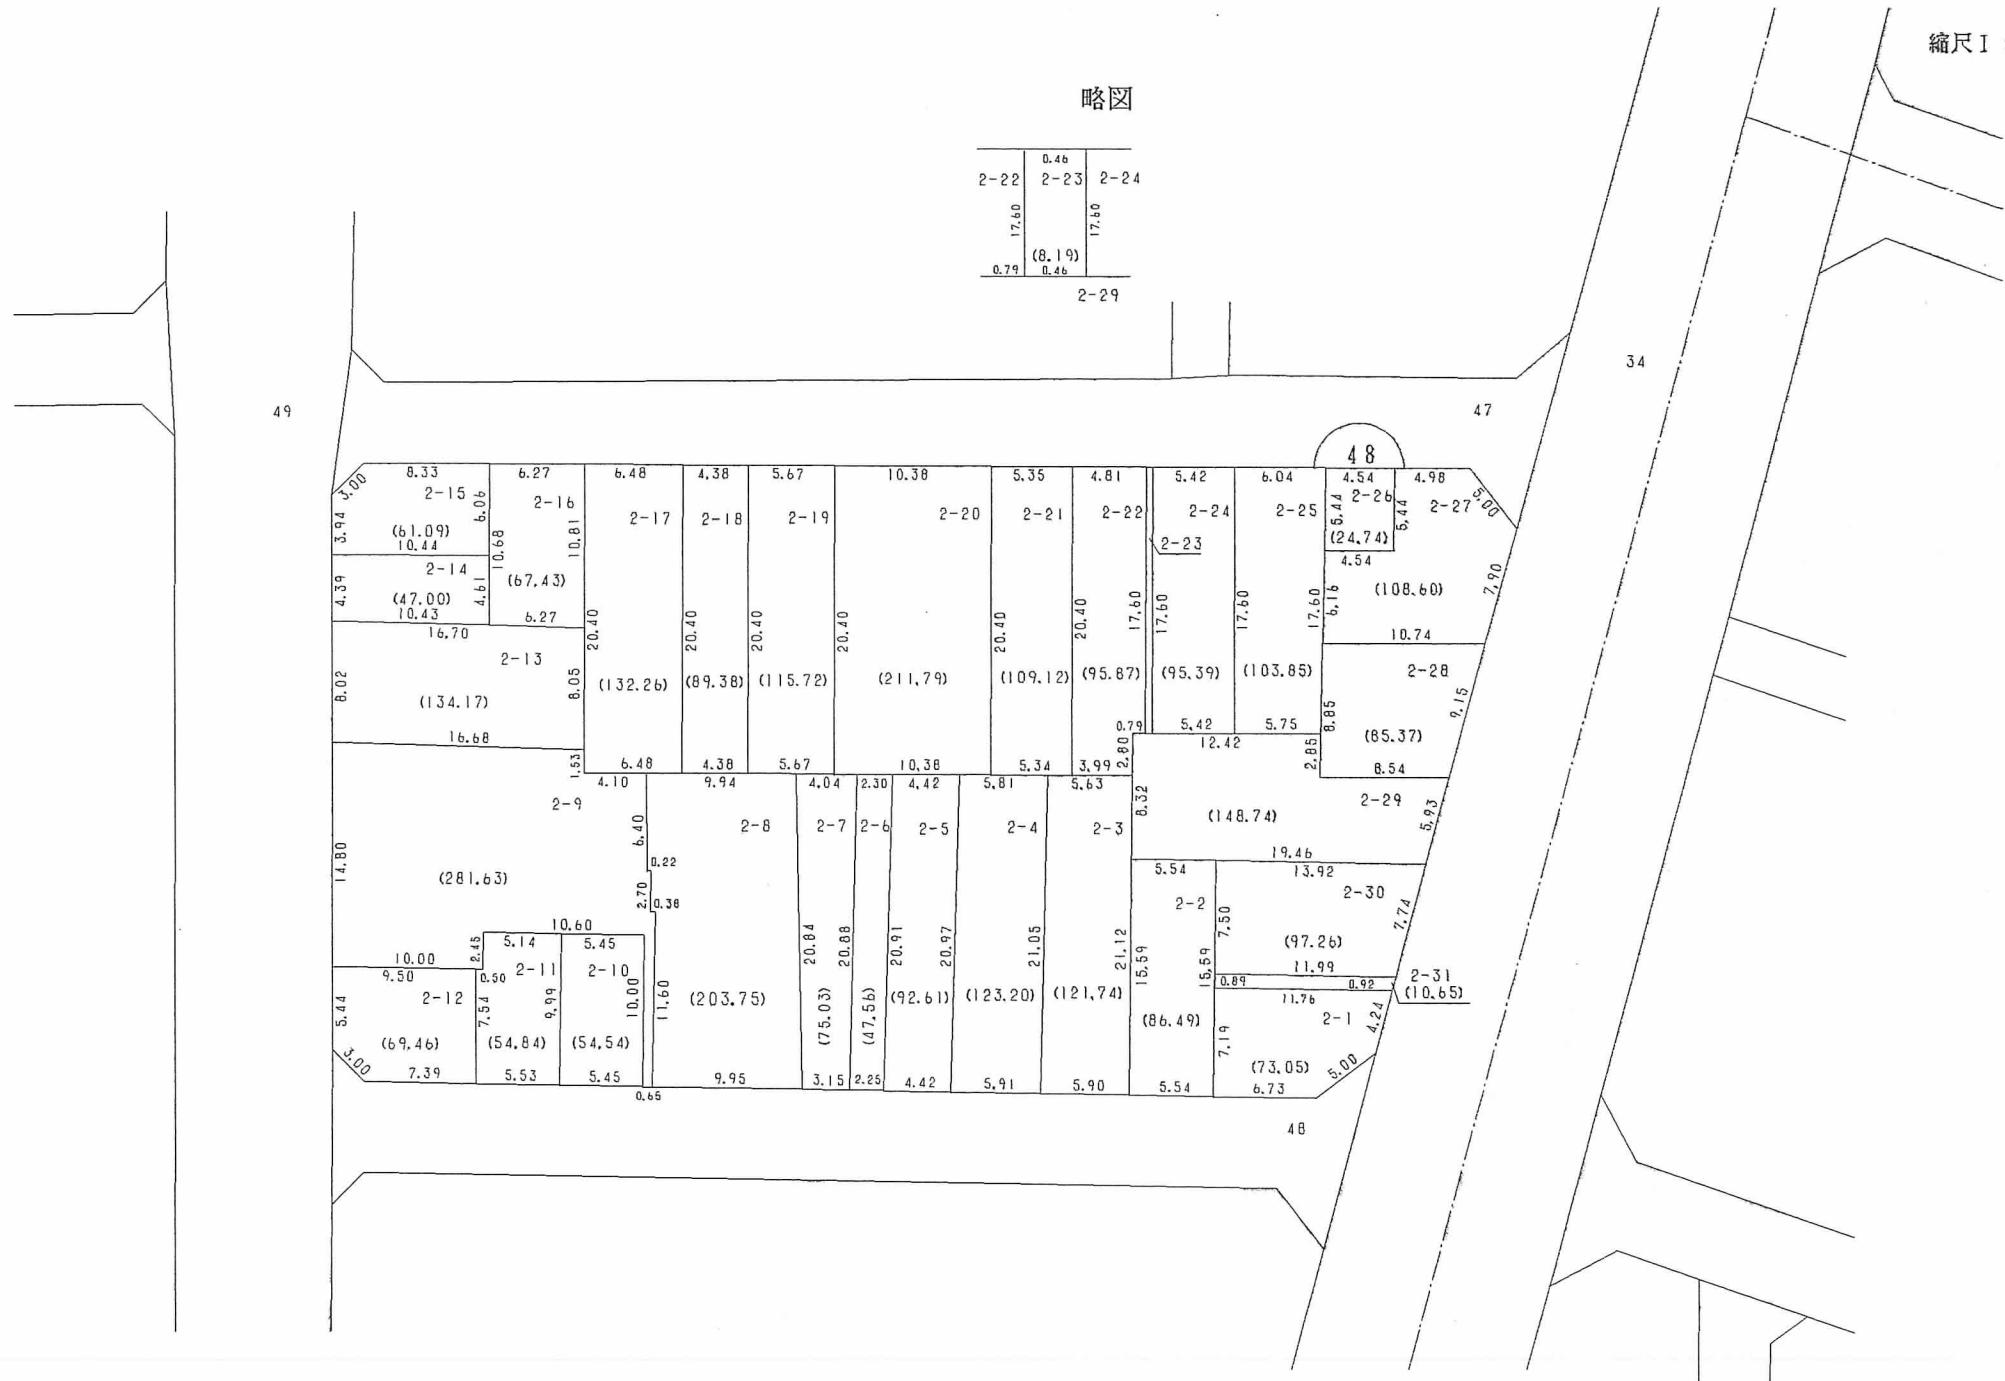

○印が換地です
地積は㎡・辺長はmです