


換地図 兼 確定図

新開地 2 丁目の一部

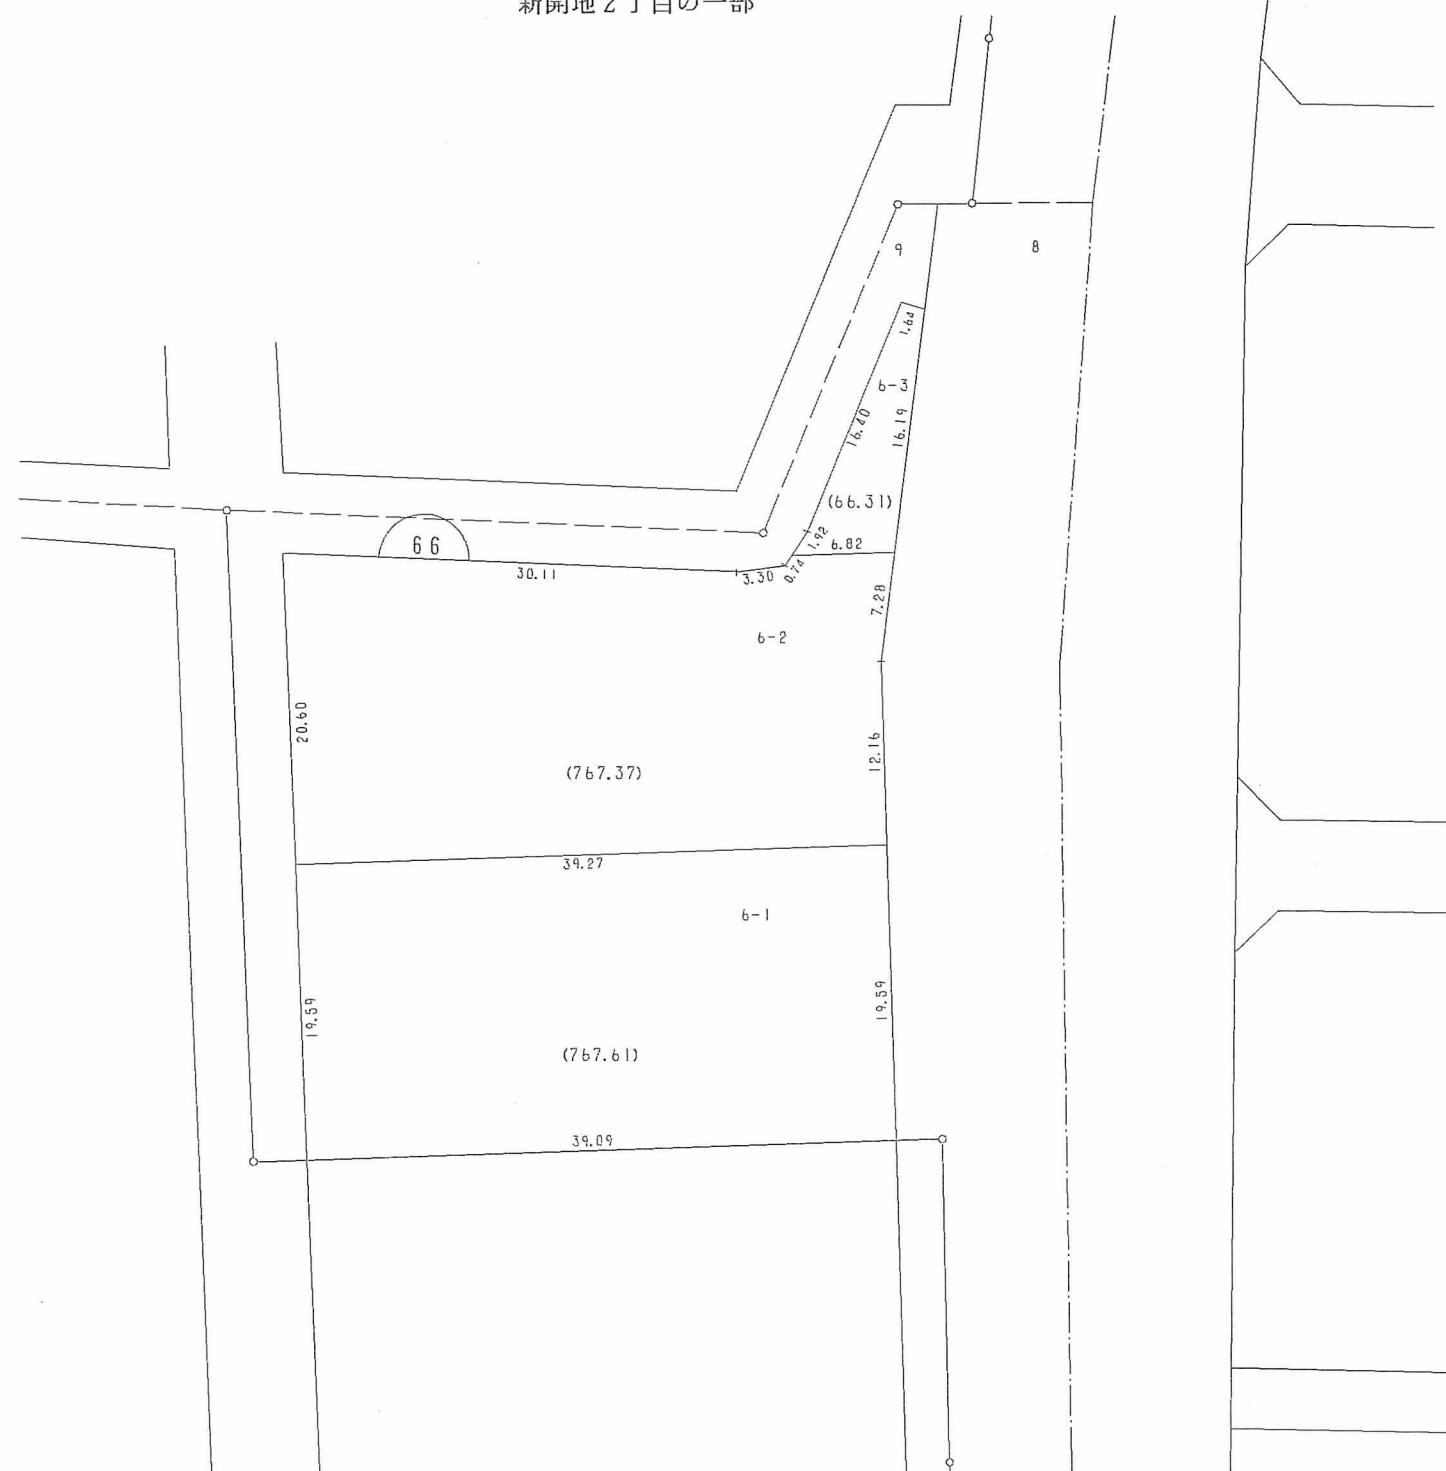

縮尺 1 : 5 0 0