



換地図 兼 確定図

荒田町1丁目の一部
新開地1丁目の一部

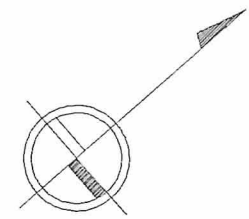

縮尺1:500

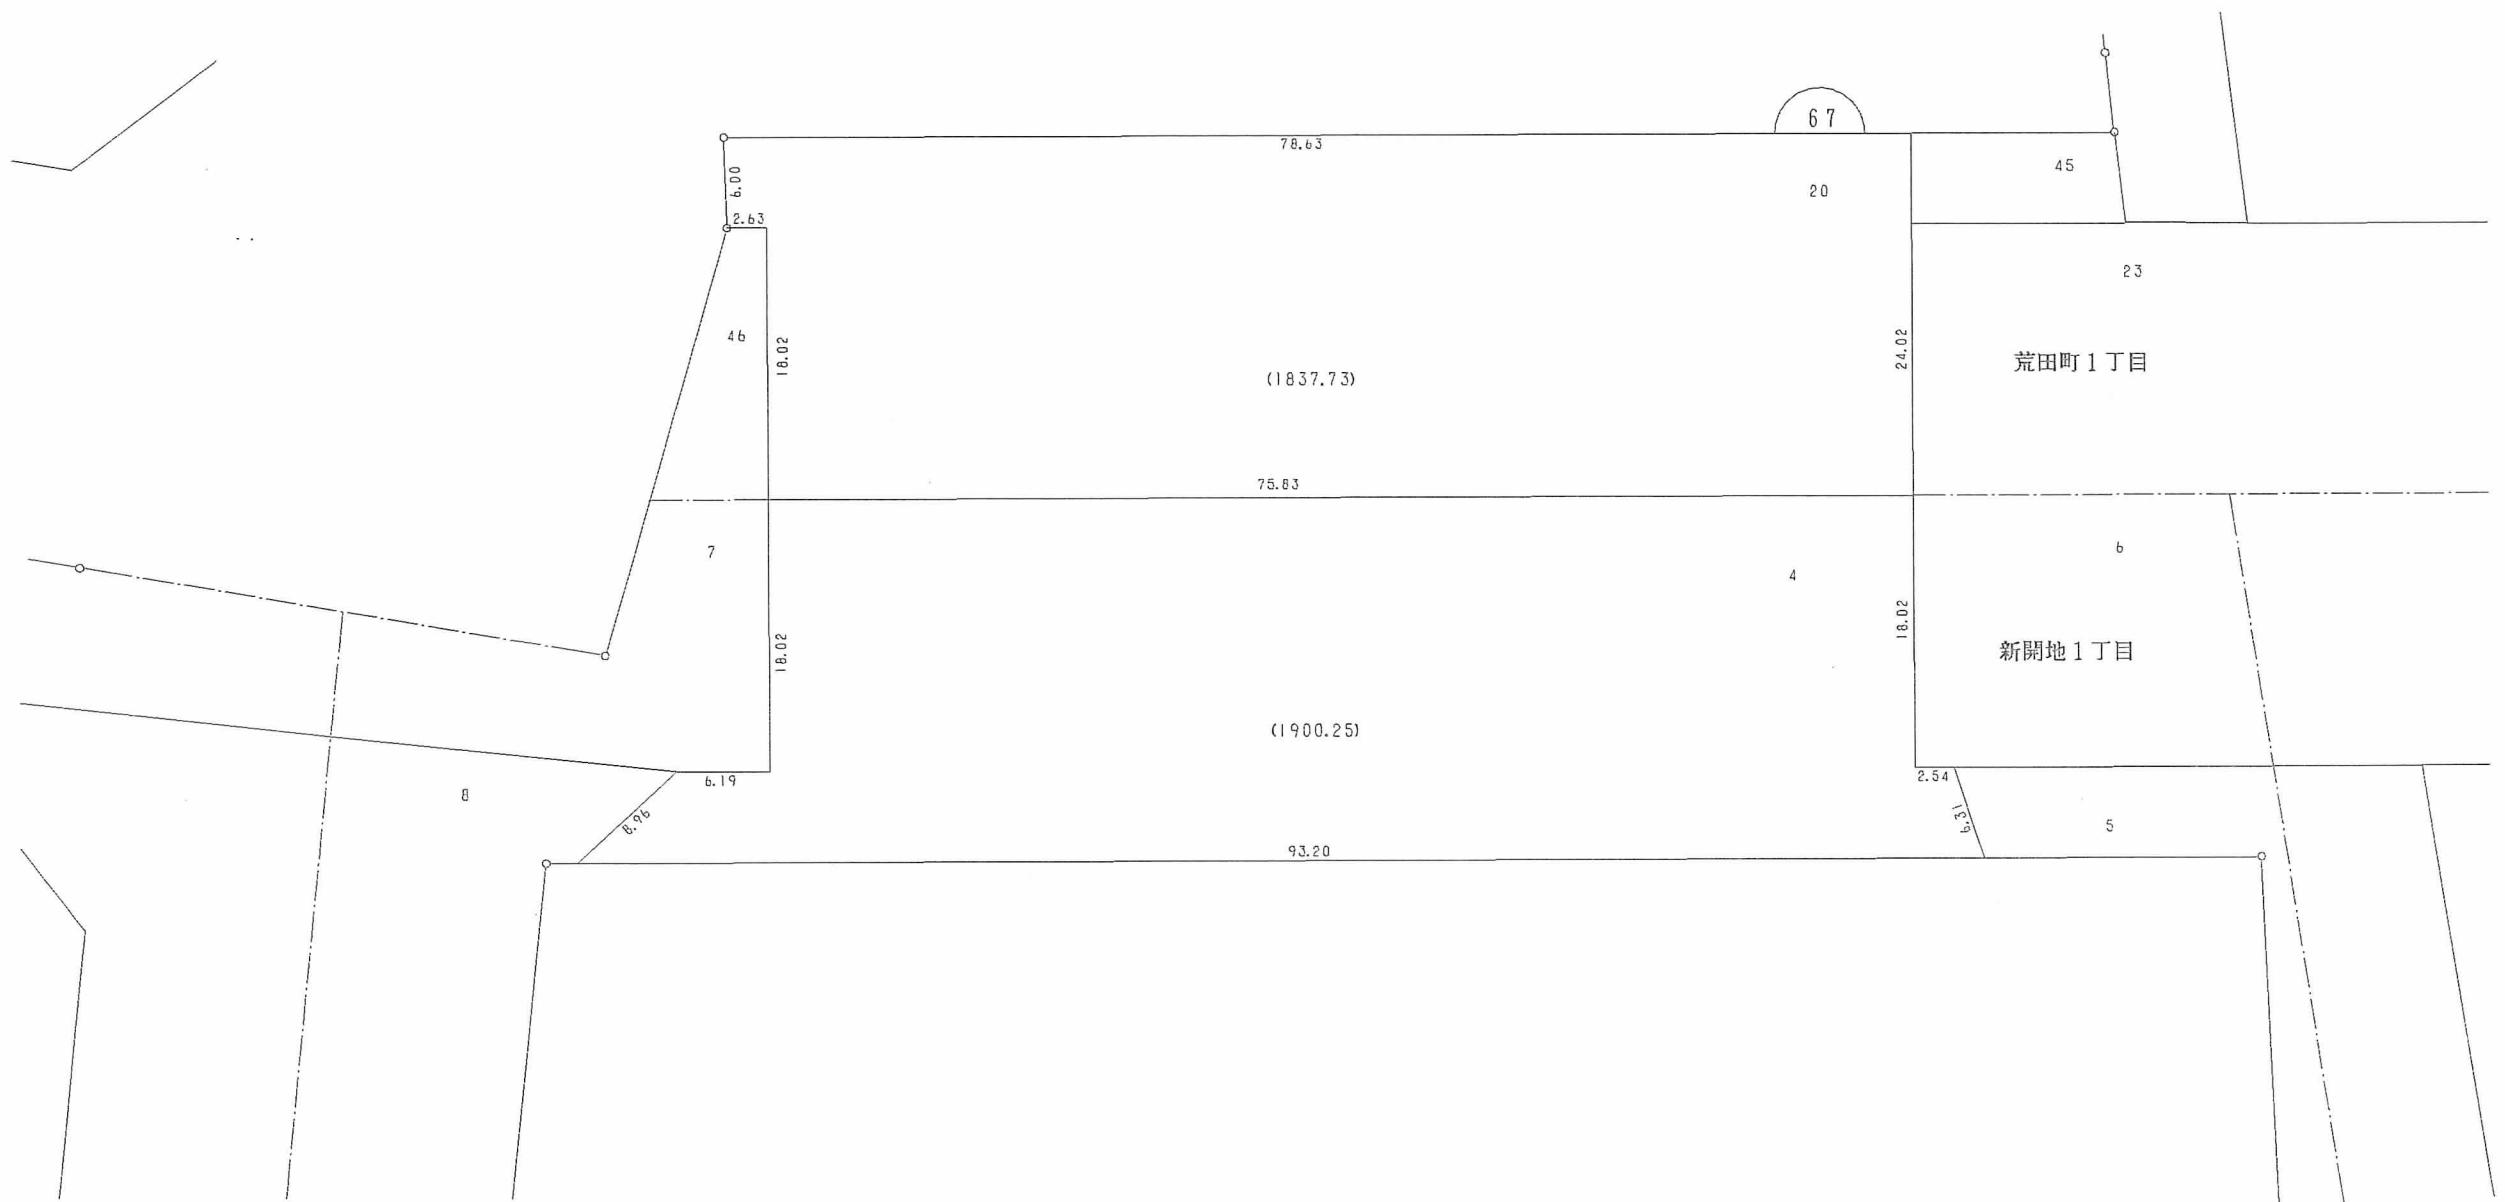

○印が換地です

地積は㎡・辺長はmです