



換地図 兼 確定図

荒田町1丁目の一部

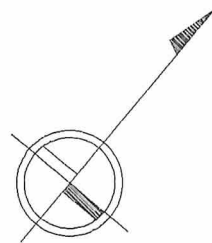

縮尺 1 : 500

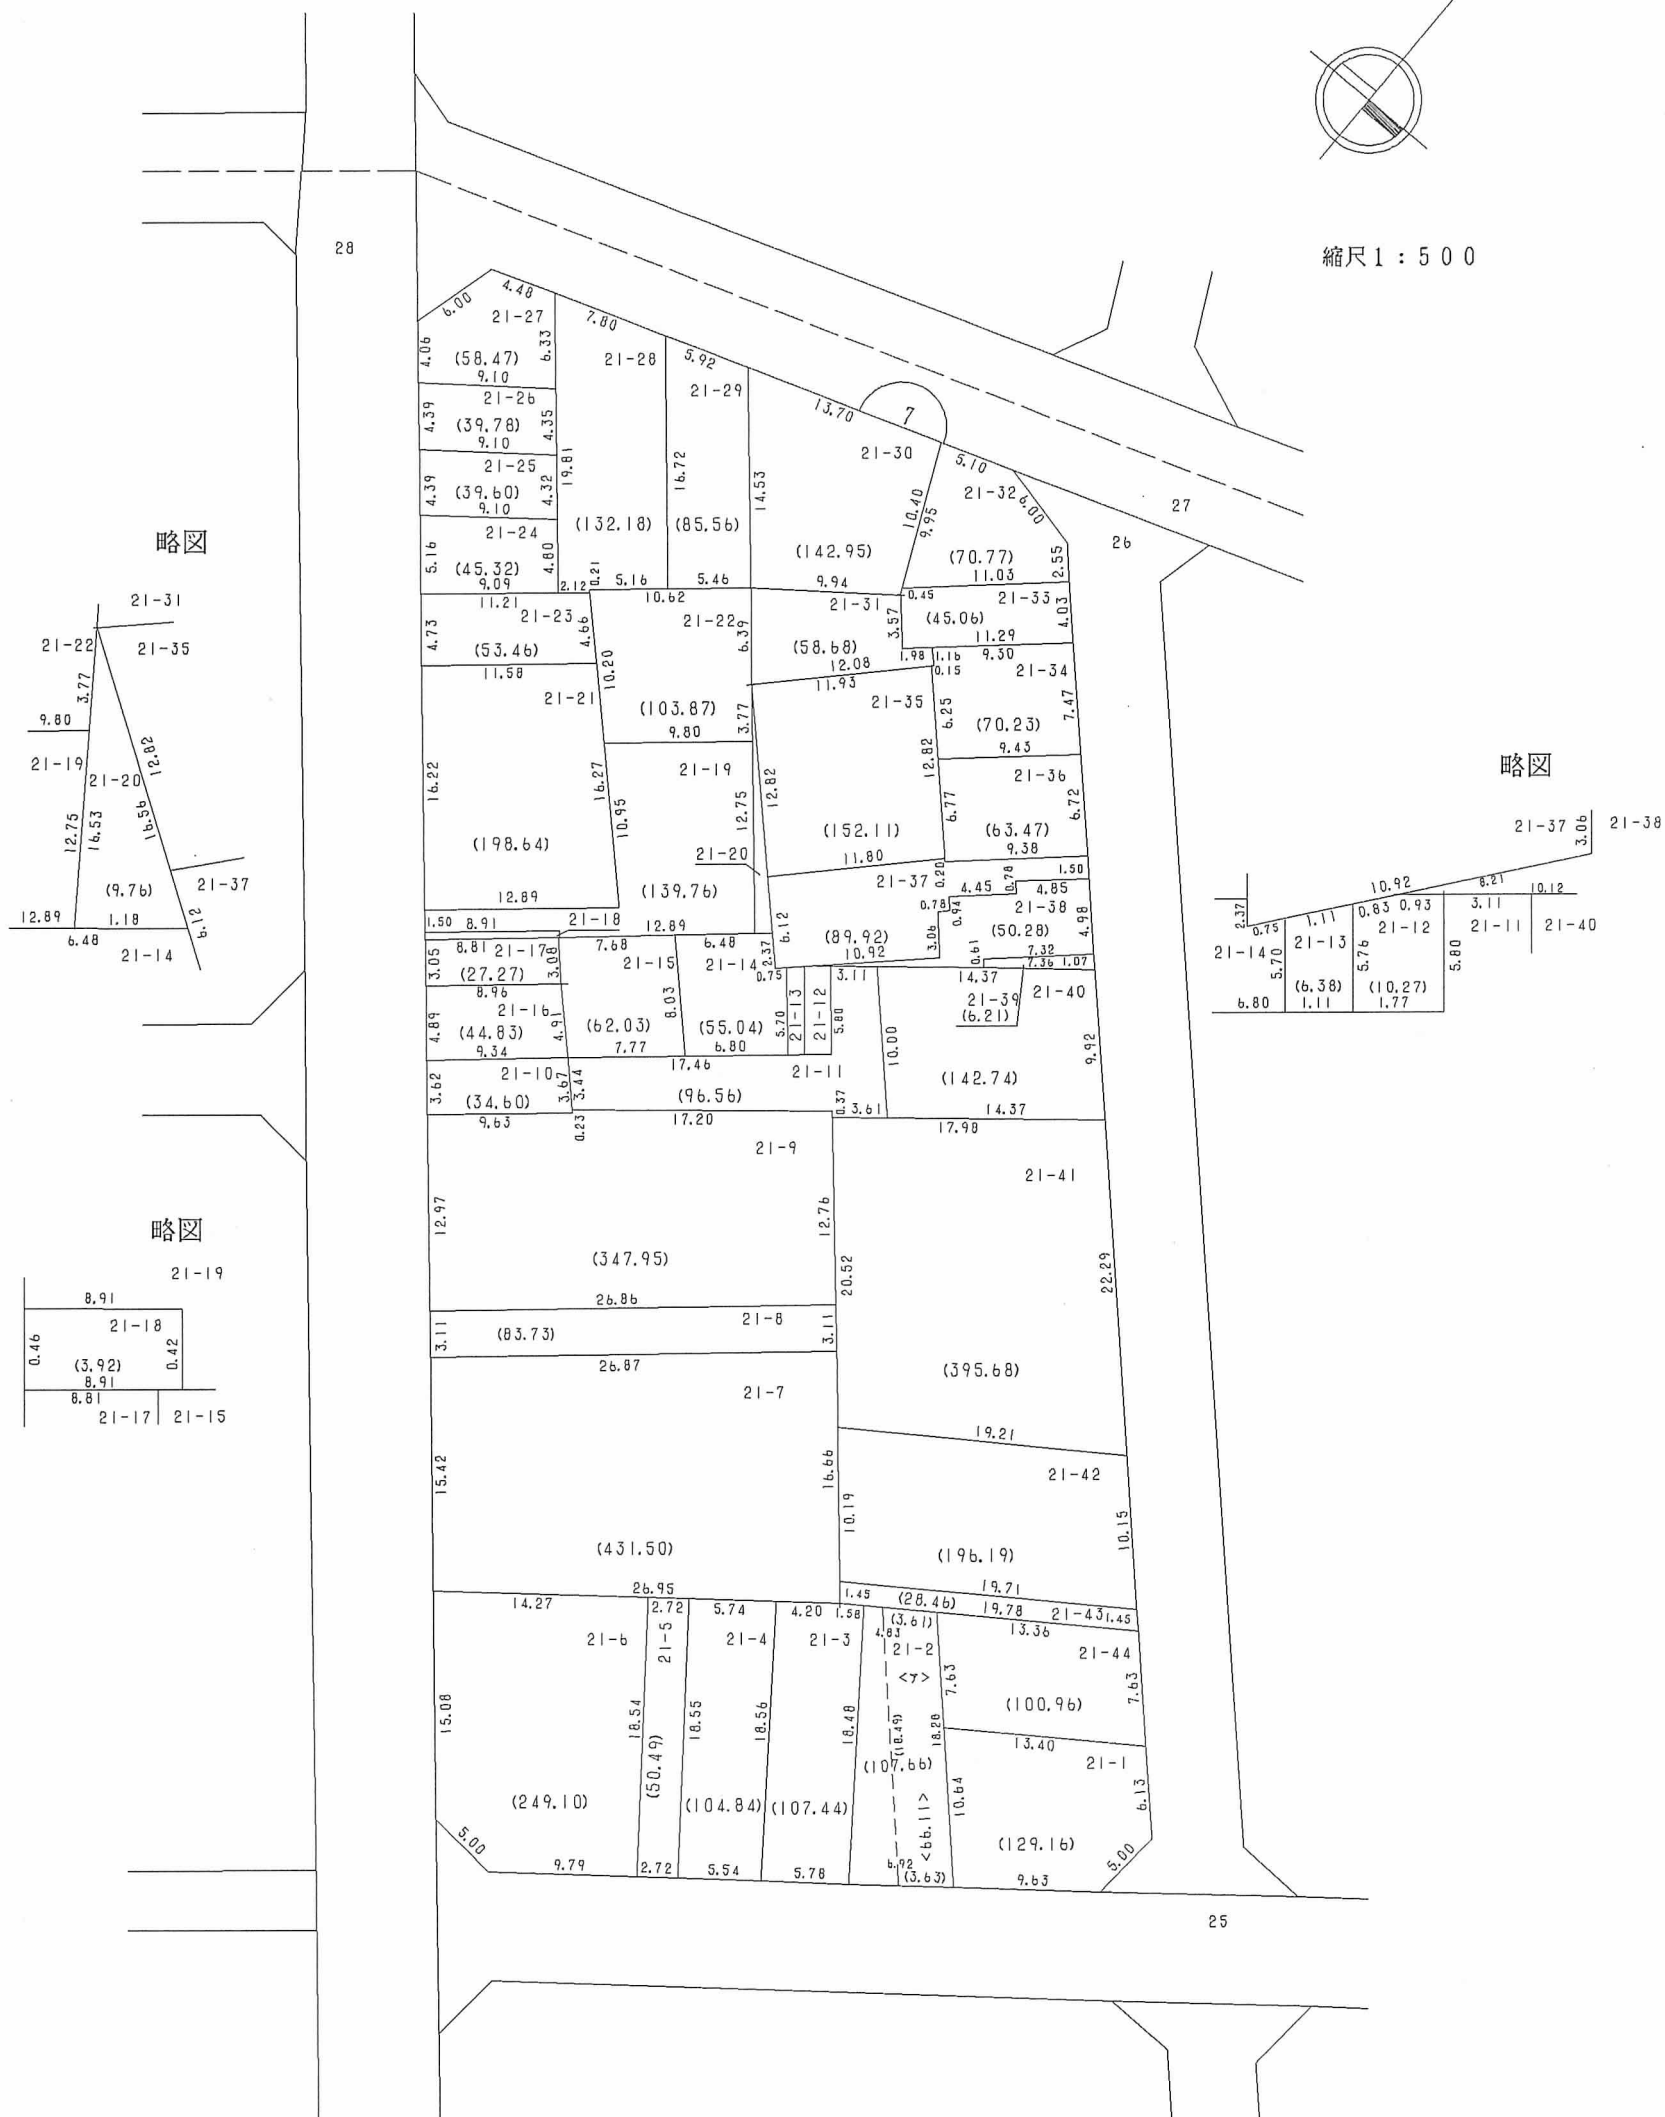

○印が換地です

地積は㎡・辺長はmです