




換地図 兼 確定図

荒田町3丁目の一部

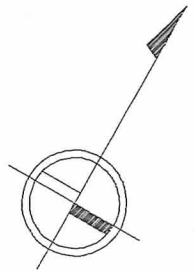

縮尺1:1000

略図

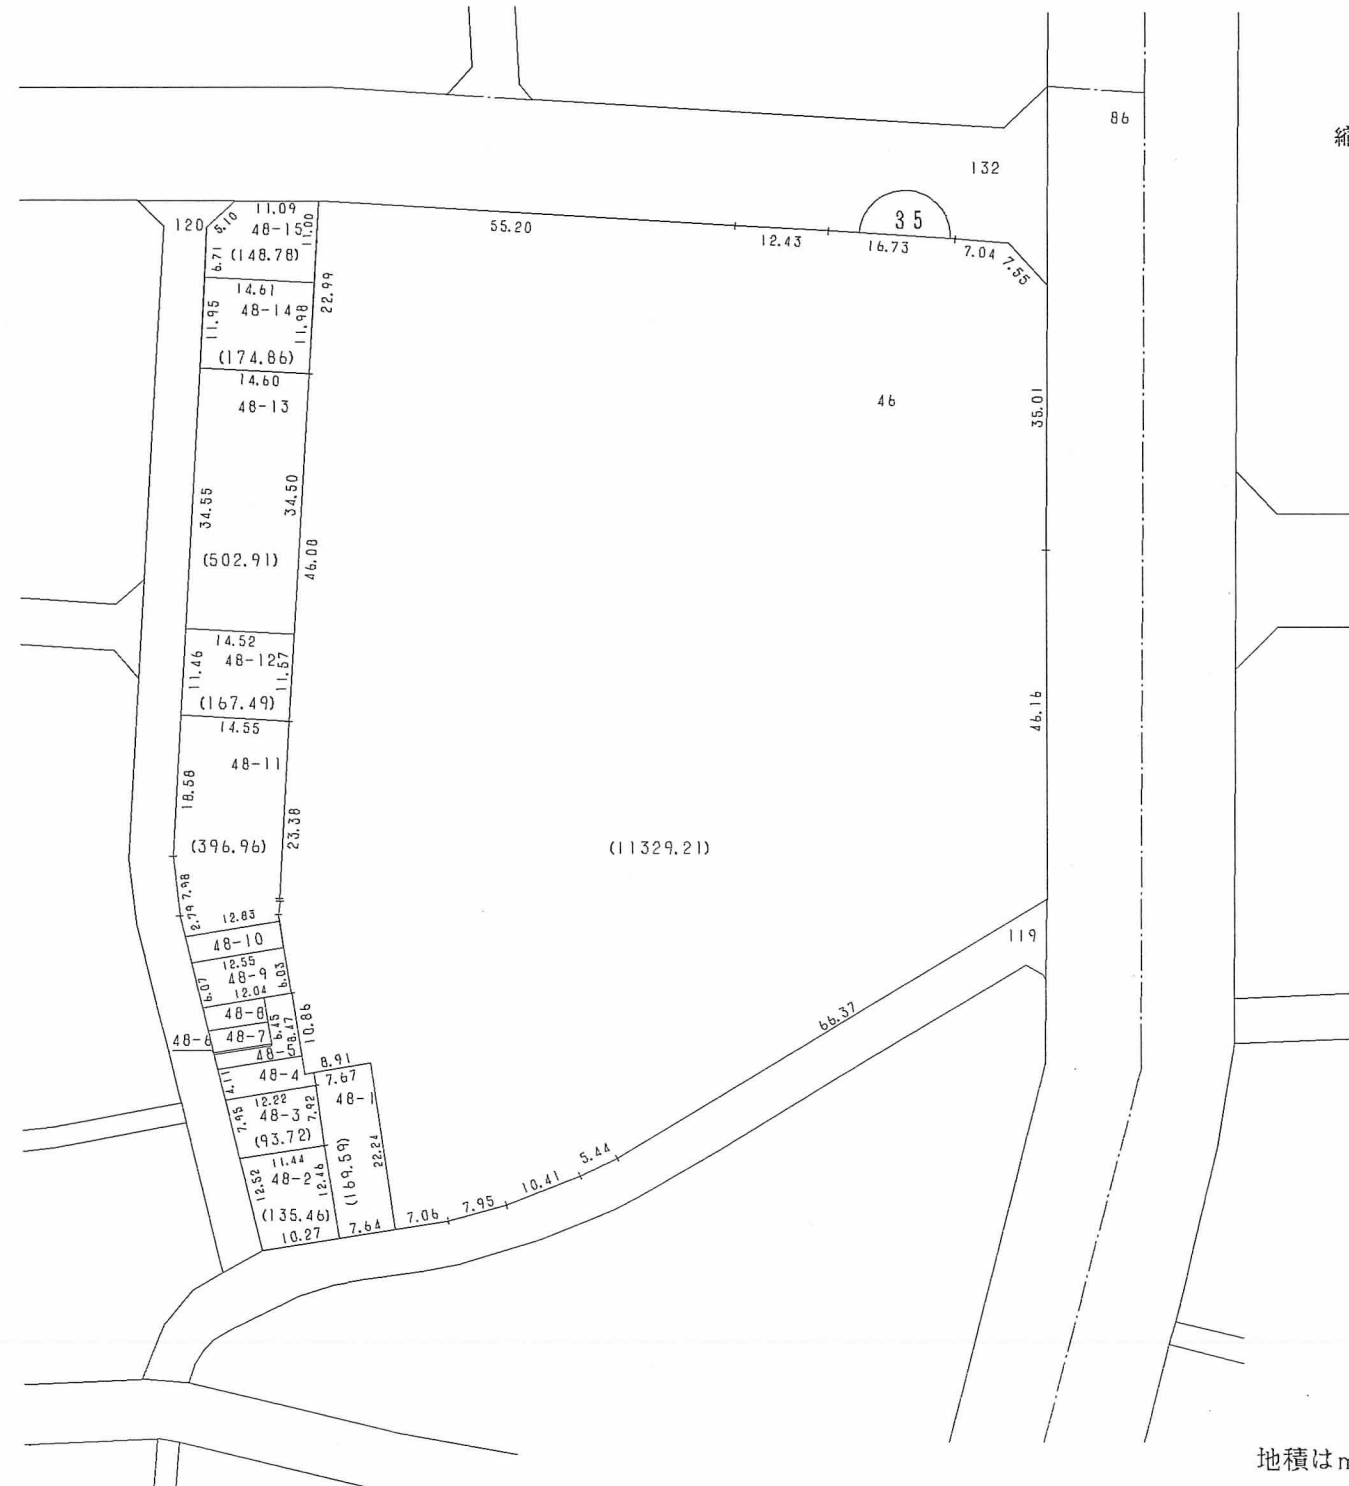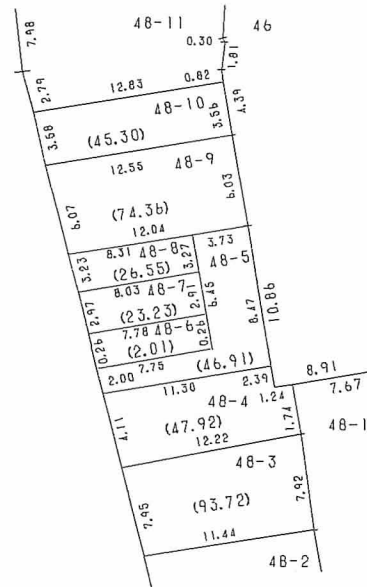

○印が換地です
地積は㎡・辺長はmです