


換地図 兼 確定図

下三条町の一部

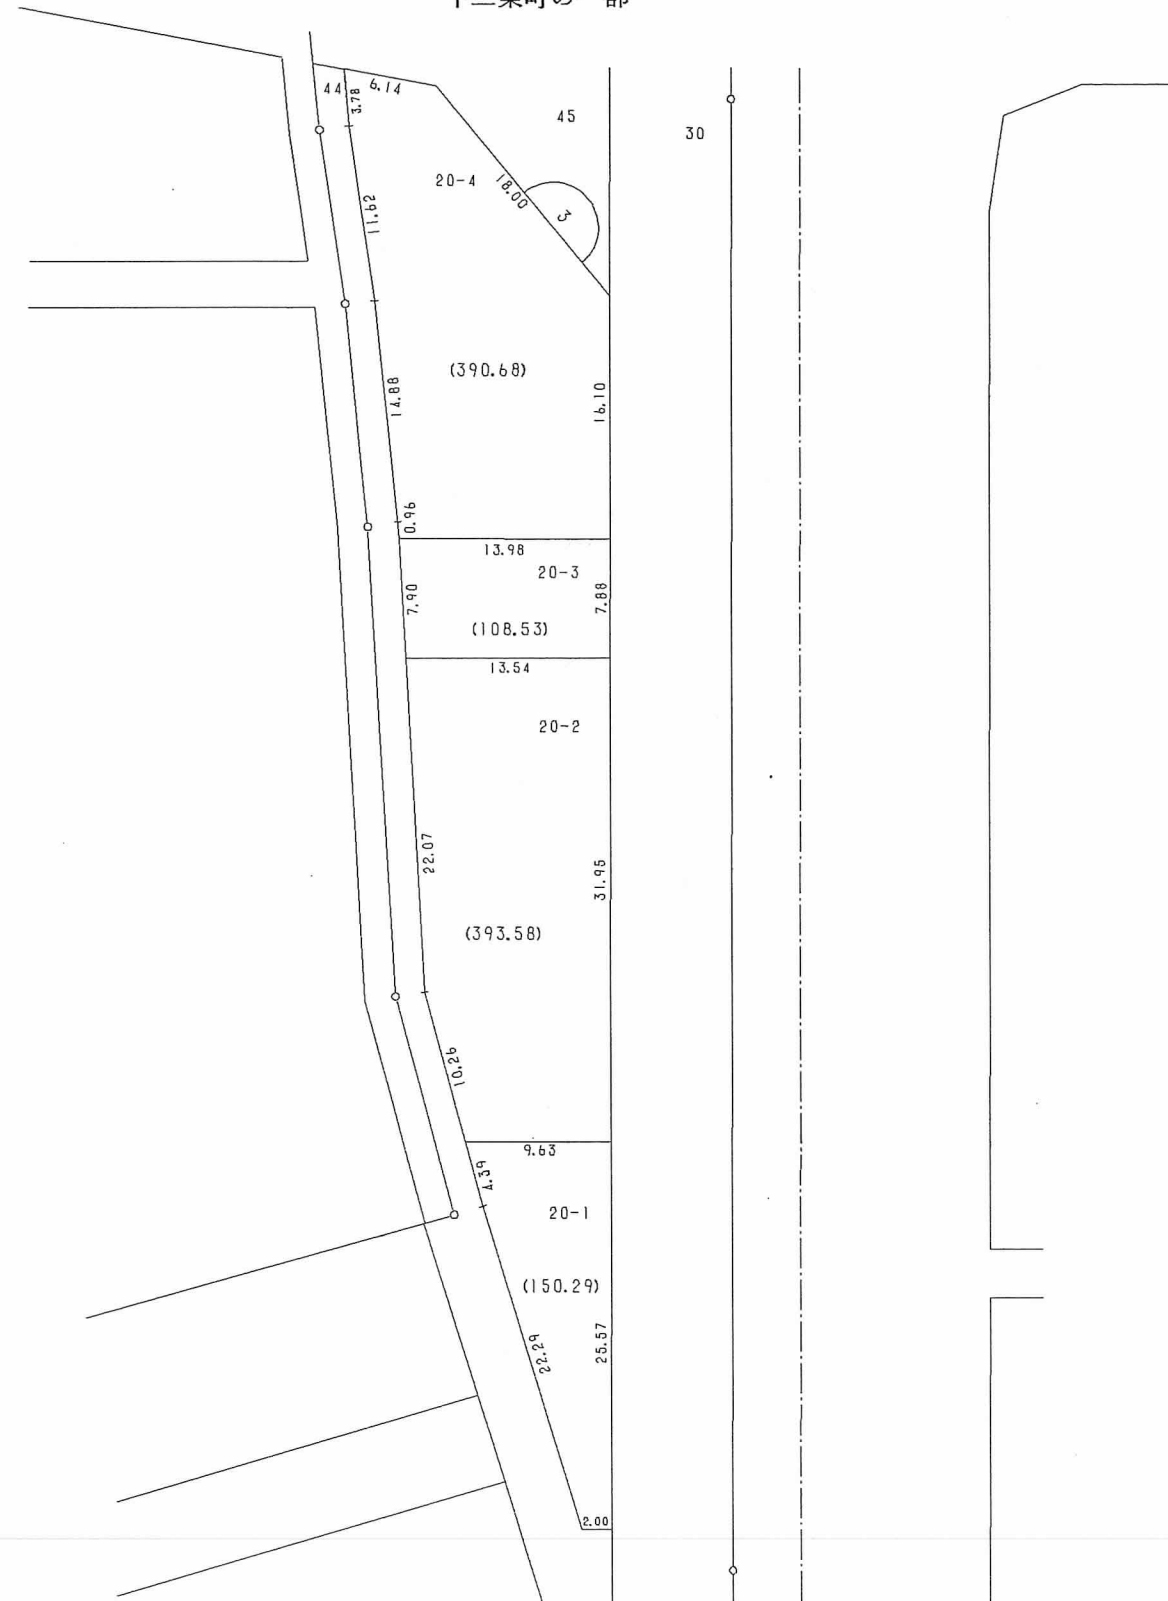

縮尺 1 : 500

○印が換地です
地積は㎡・辺長はmです