


換地図 兼 確定図

荒田町 3 丁目の一部

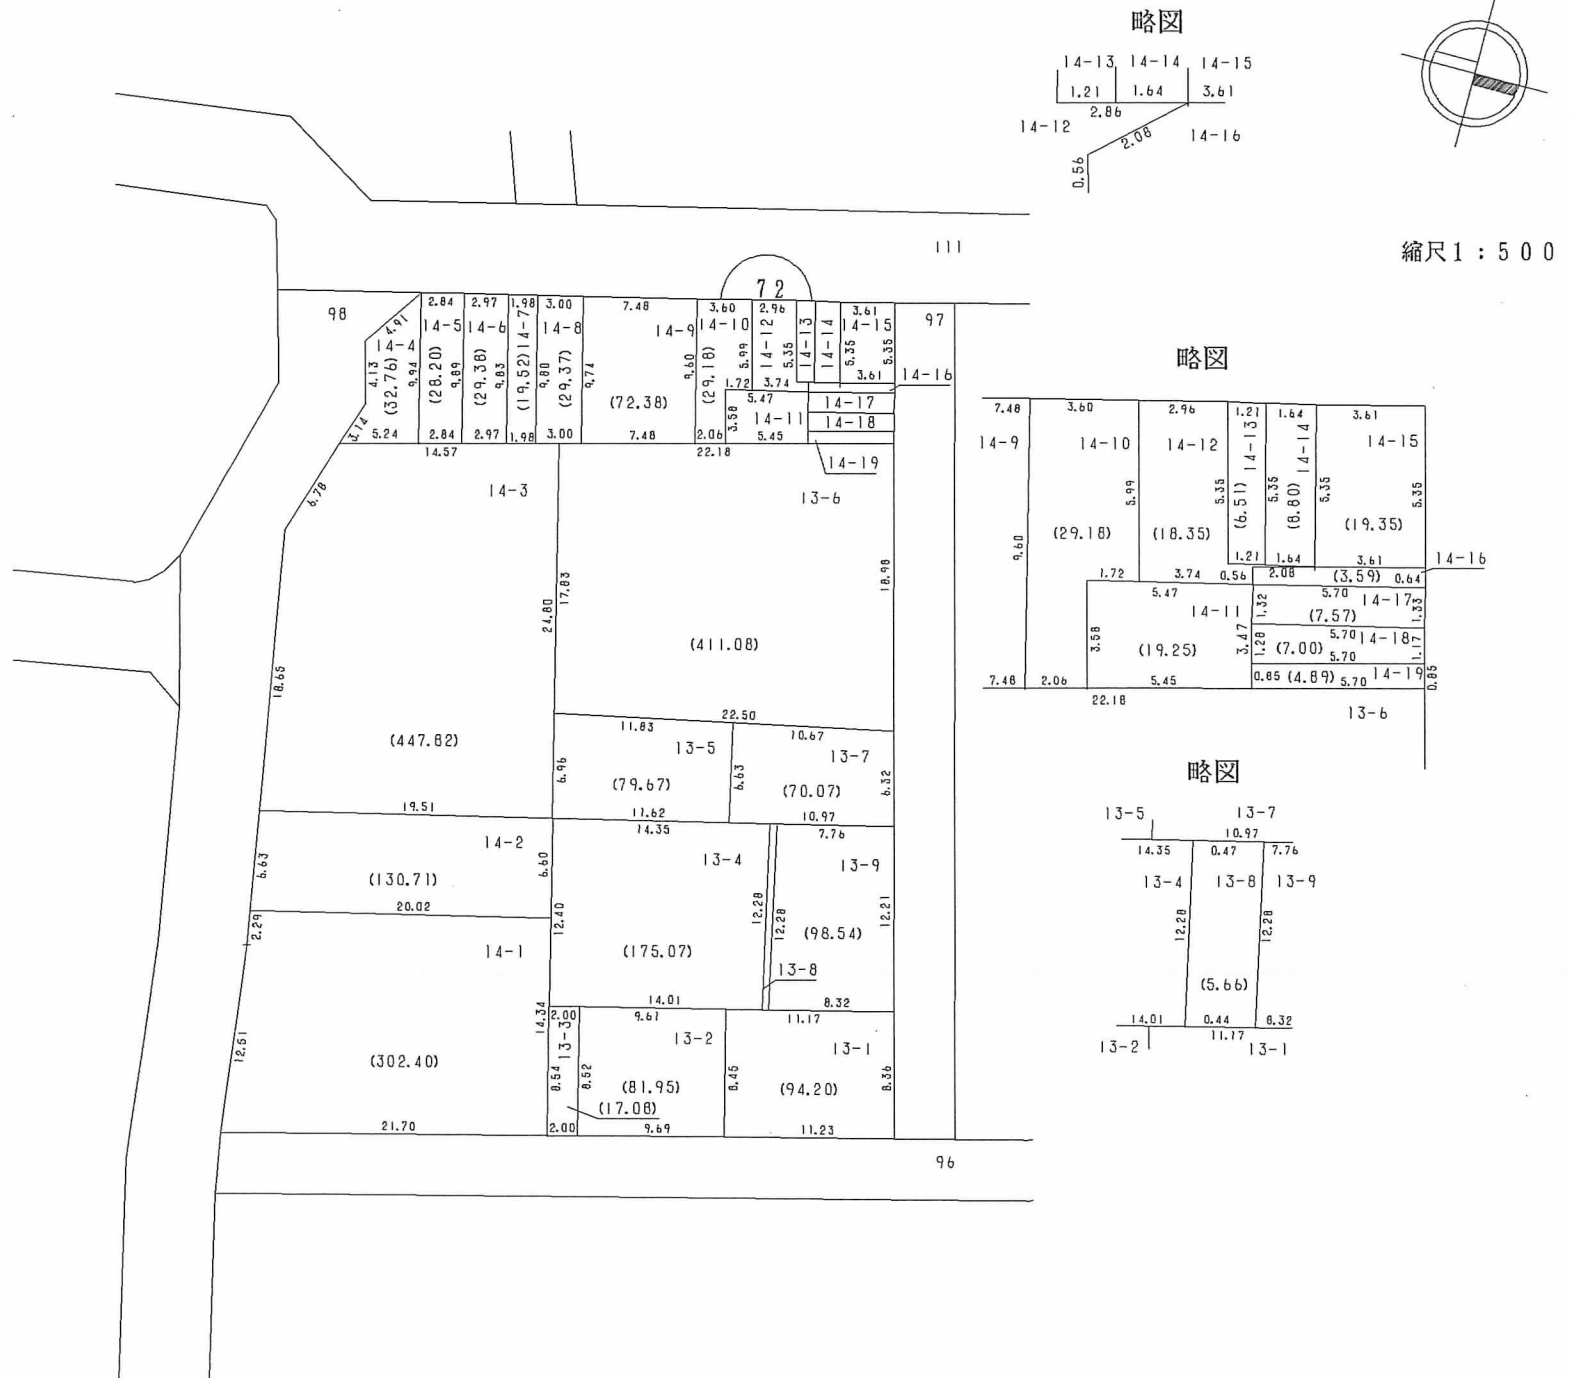

○印が換地です

地積は m^2 ・辺長は m です