



換地図 兼 確定図


馬場町の一部

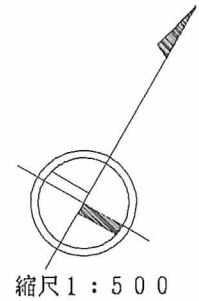


縮尺 1 : 500

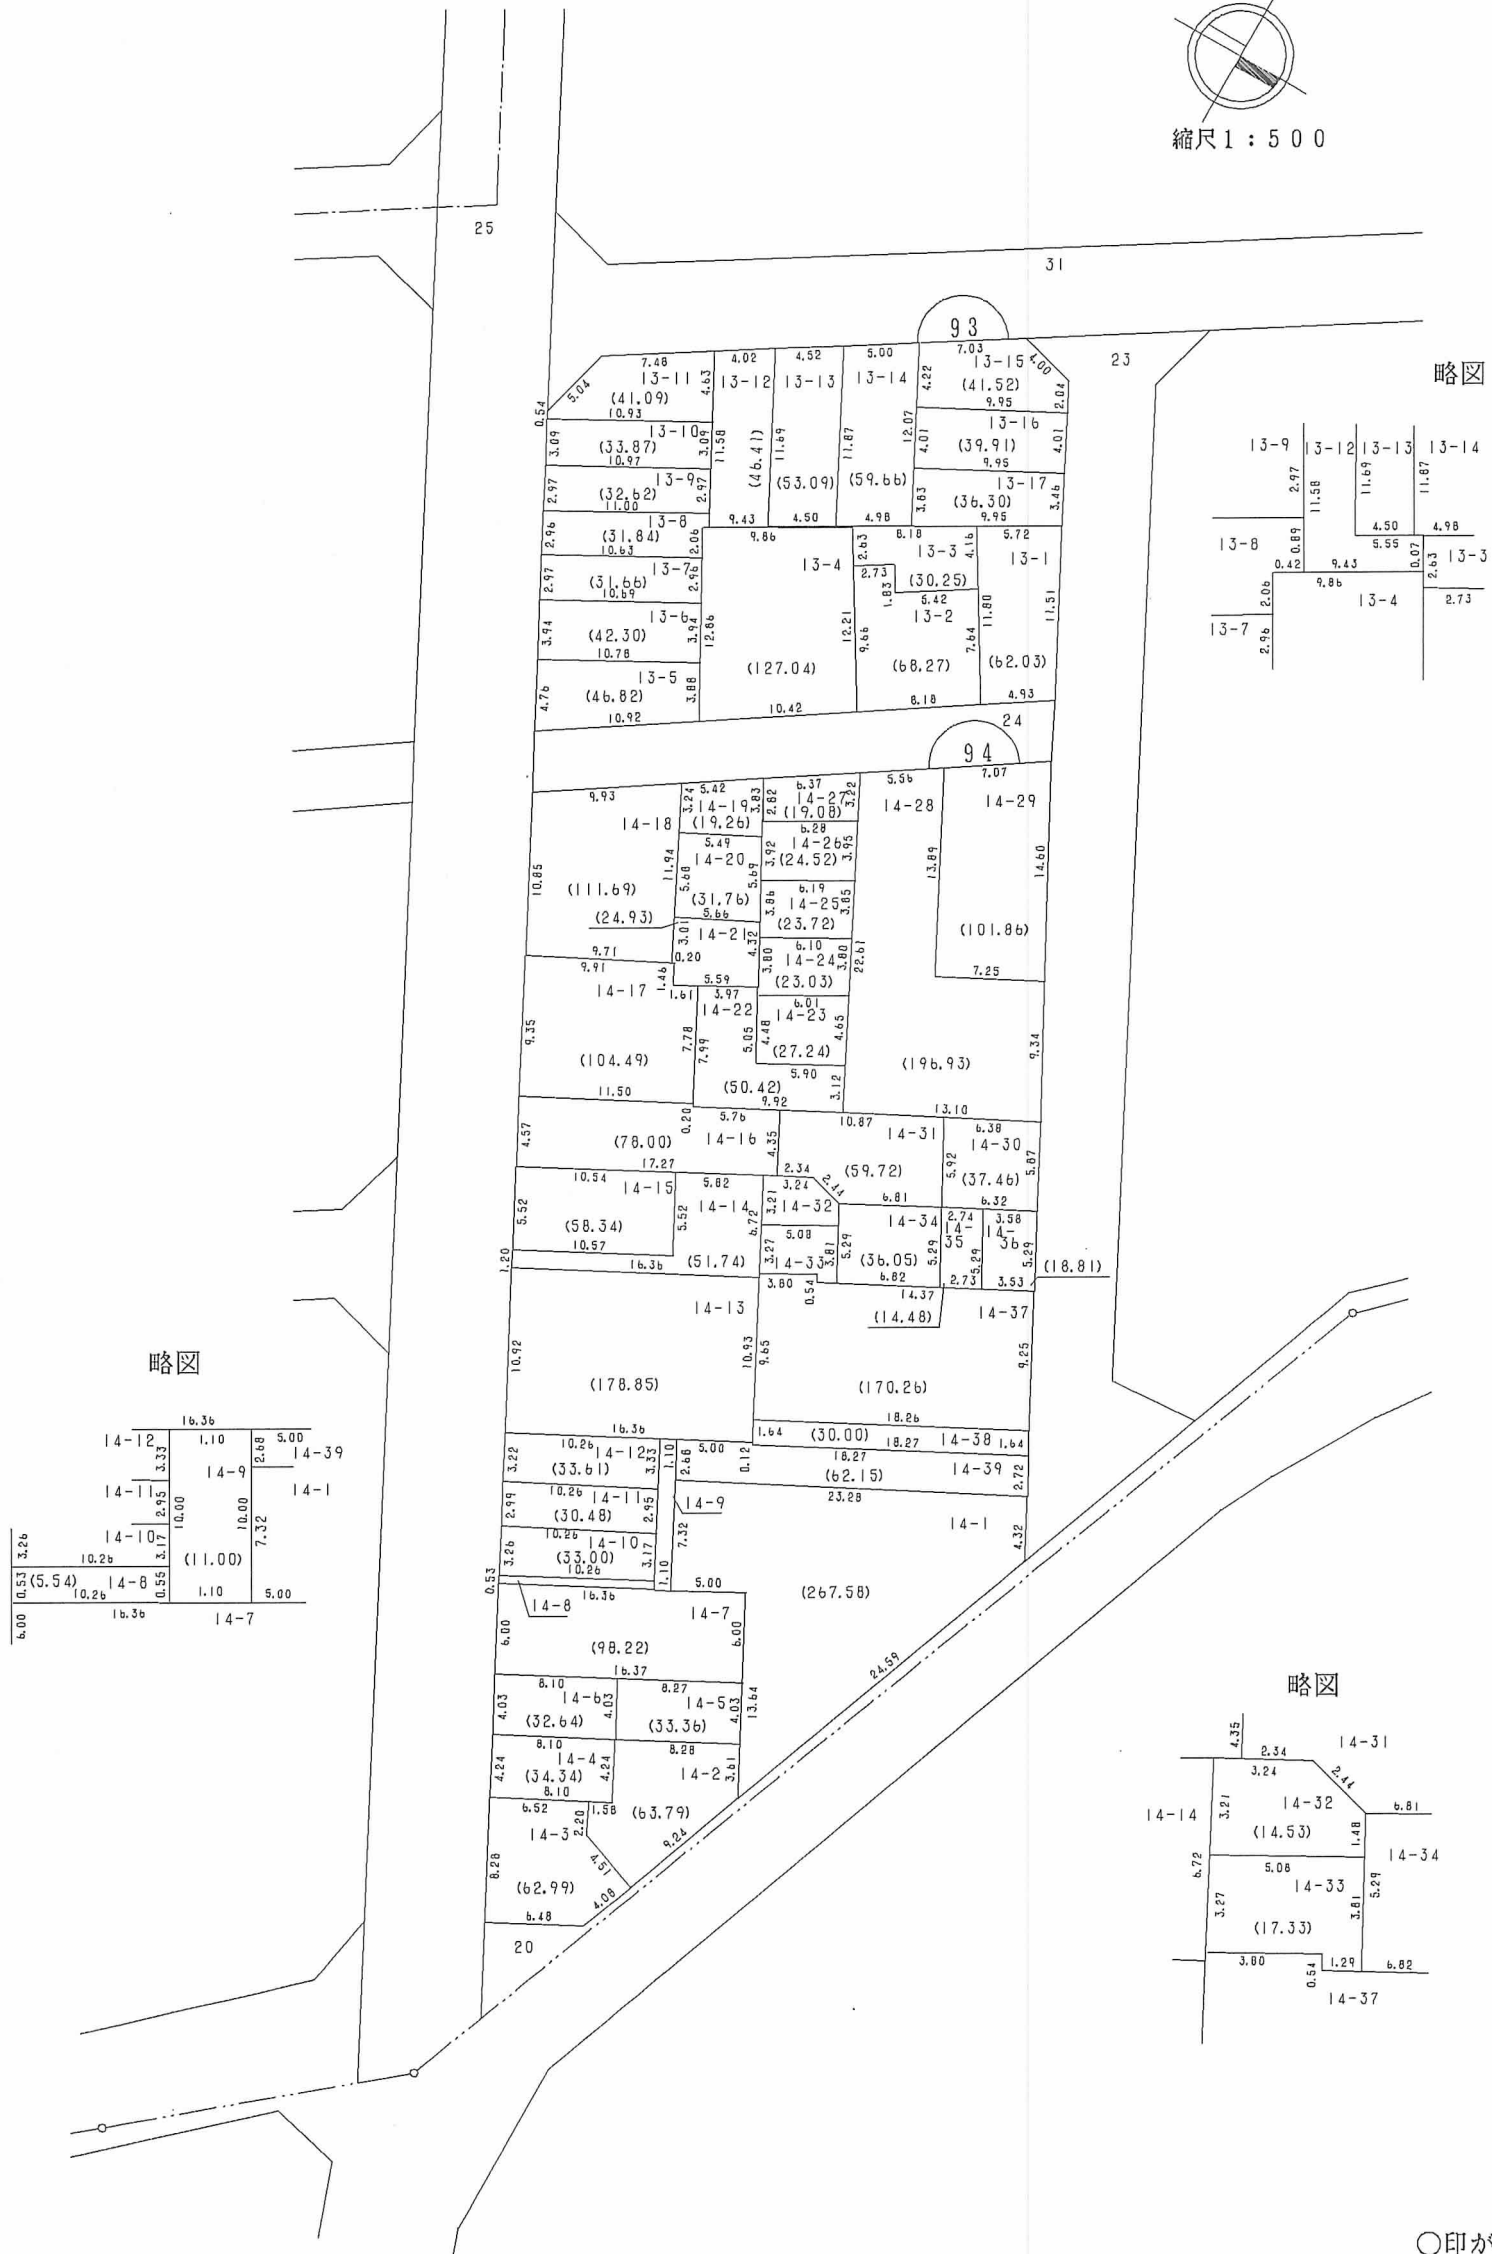


略図

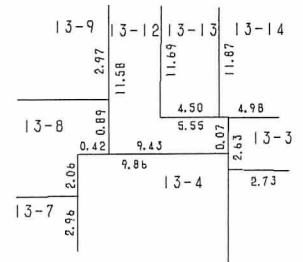

略図

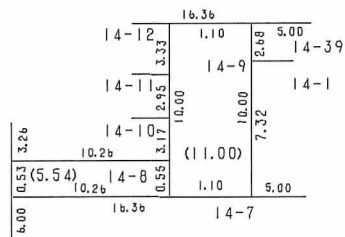

略図

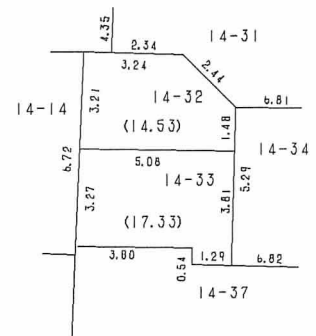

○印が換地です

地積は m^2 ・辺長はmです