



換地図 兼 確定図

下三条町の一部

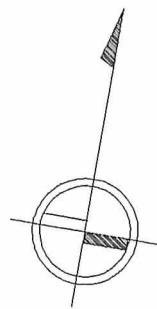

縮尺 1 : 5 0 0

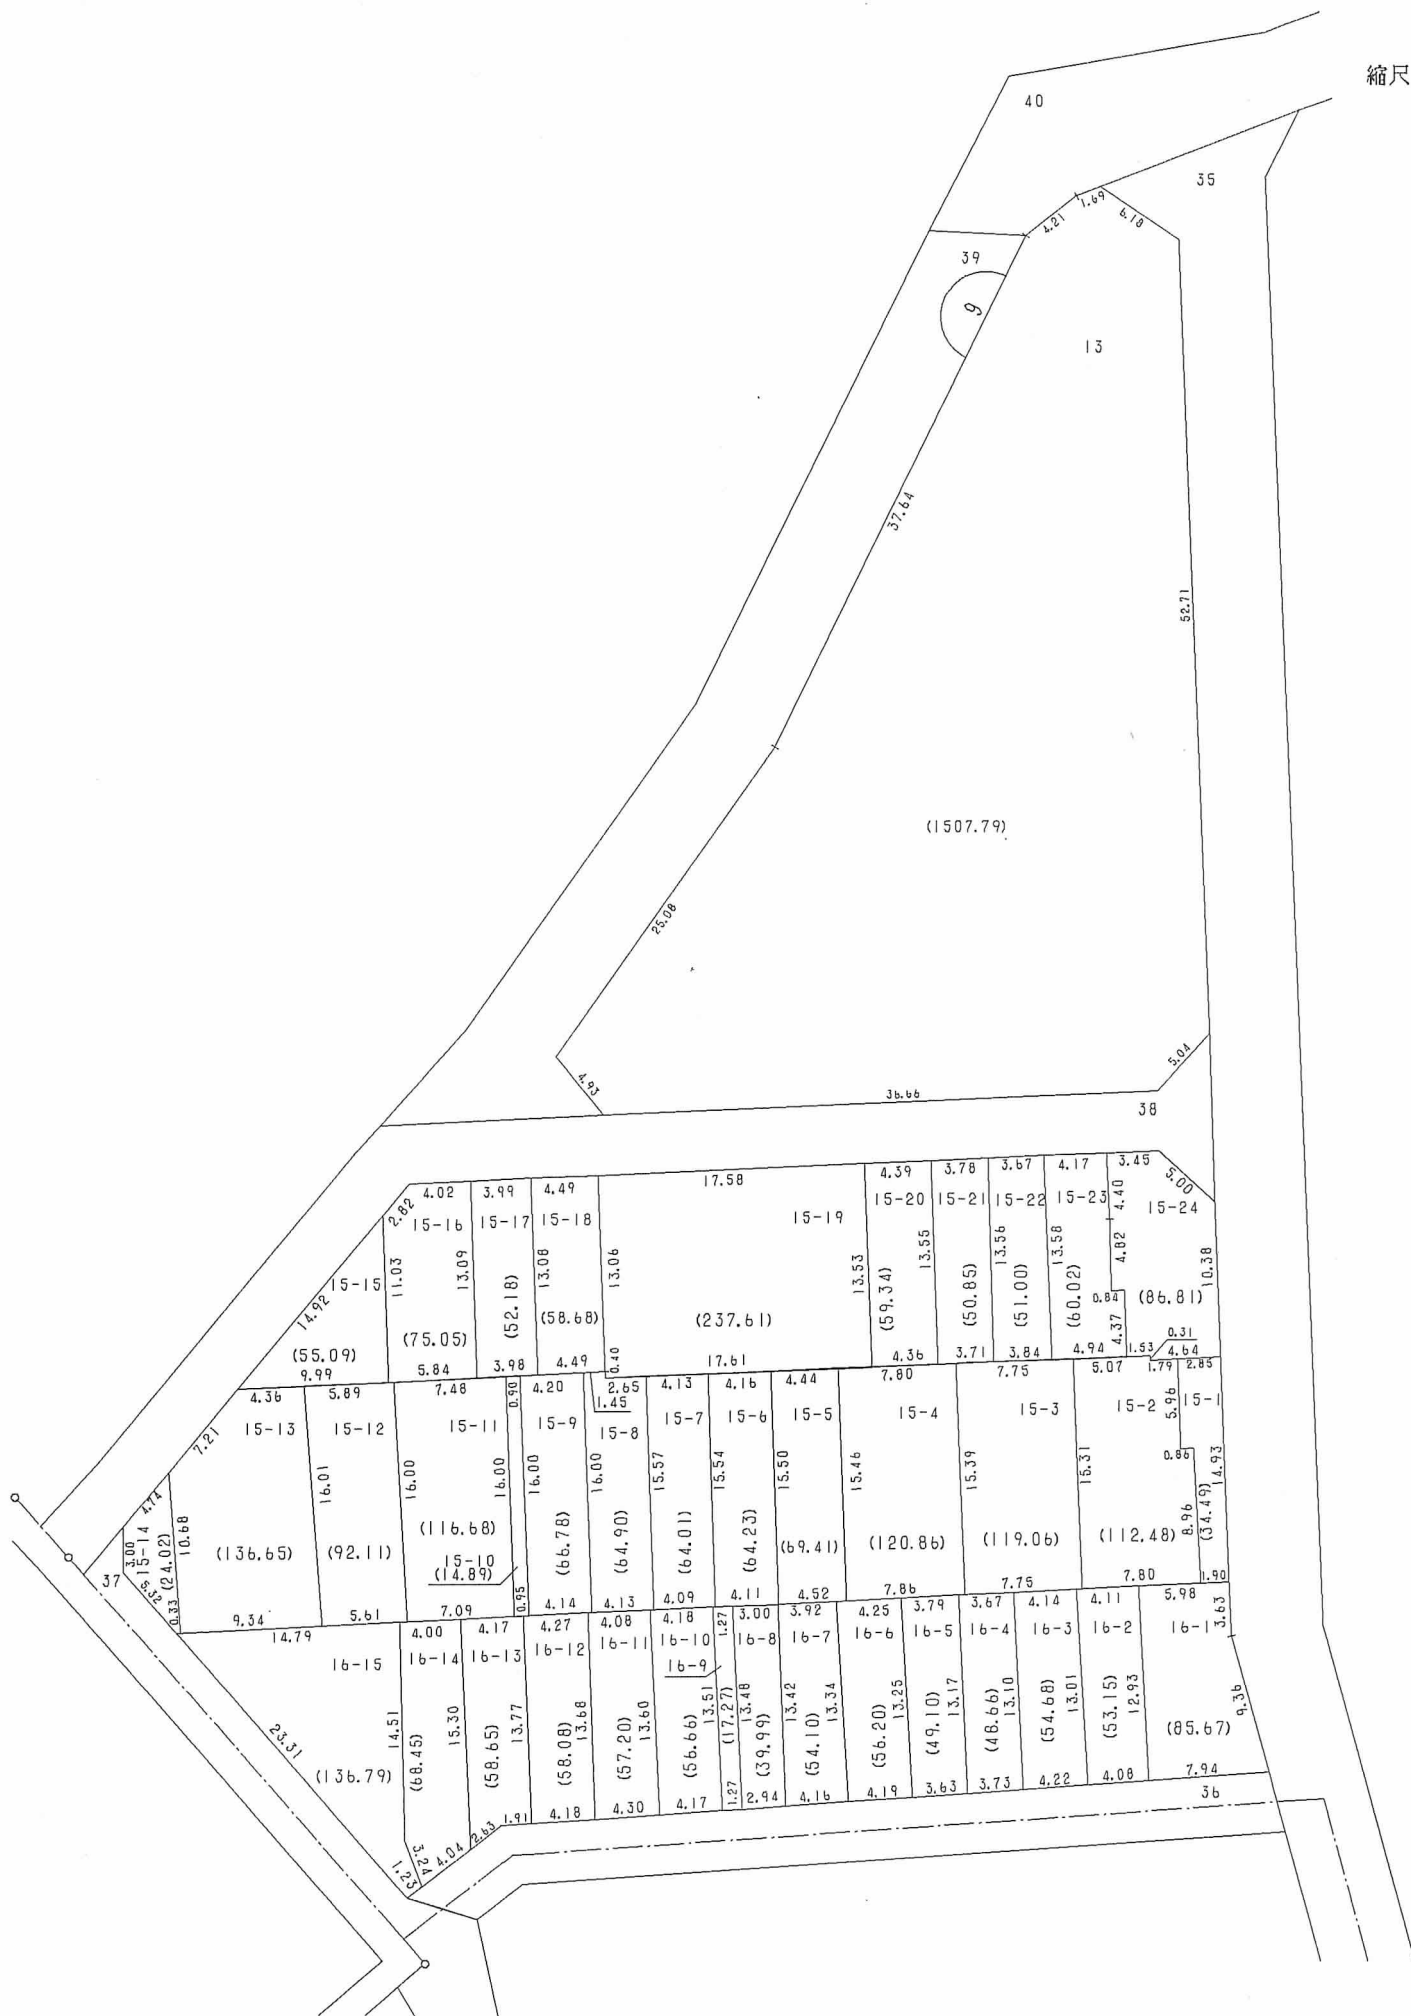

○印が換地です

地積は m^2 ・辺長は m です

神戸市都市計画局区画整理部清算課