



換地図 兼 確定図

大開通 7 丁目の一部

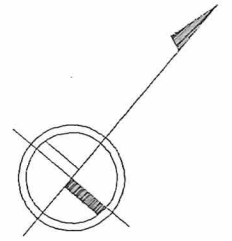

縮尺 1 : 5 0 0

11

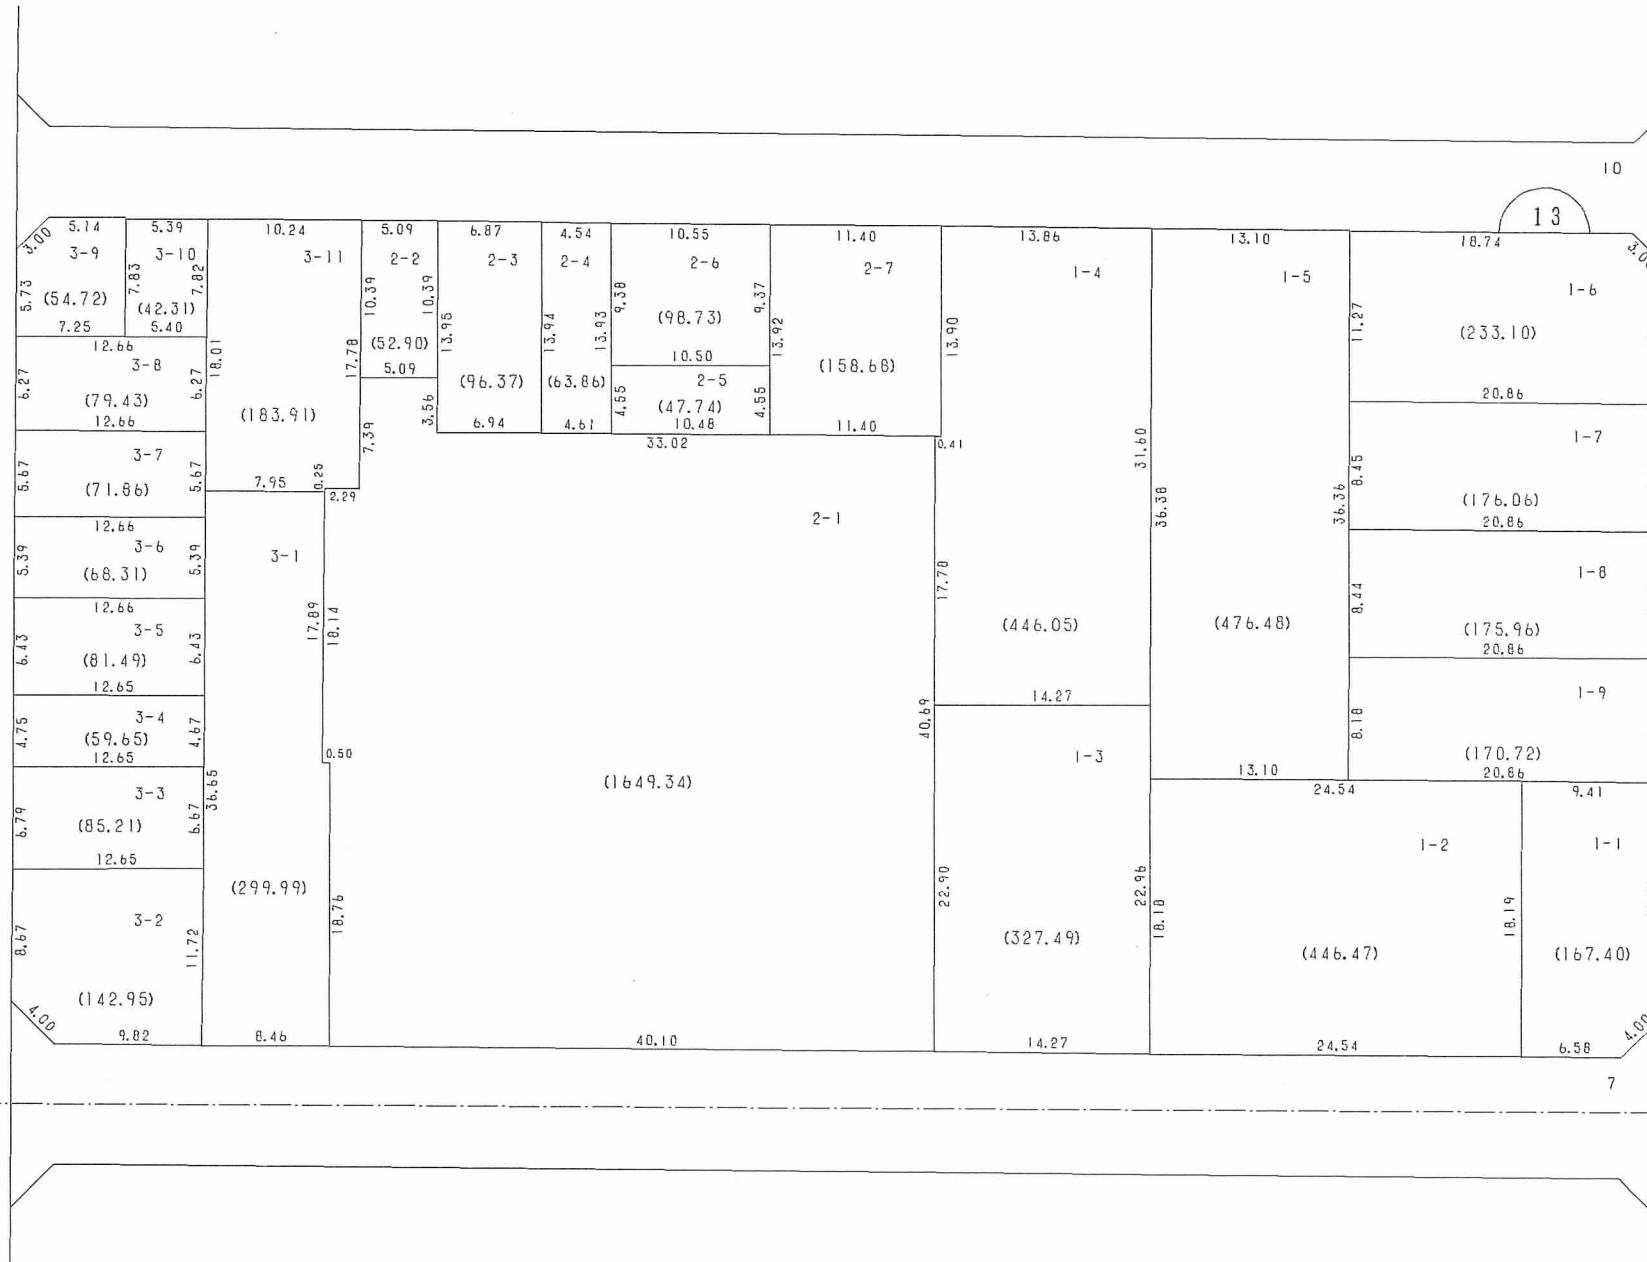

8

10

7