
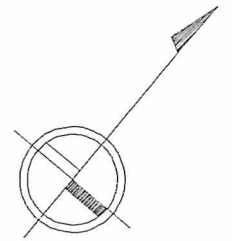



換地図 兼 確定図

塚本通 6 丁目の一部

略図

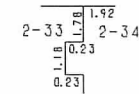

縮尺 1 : 500

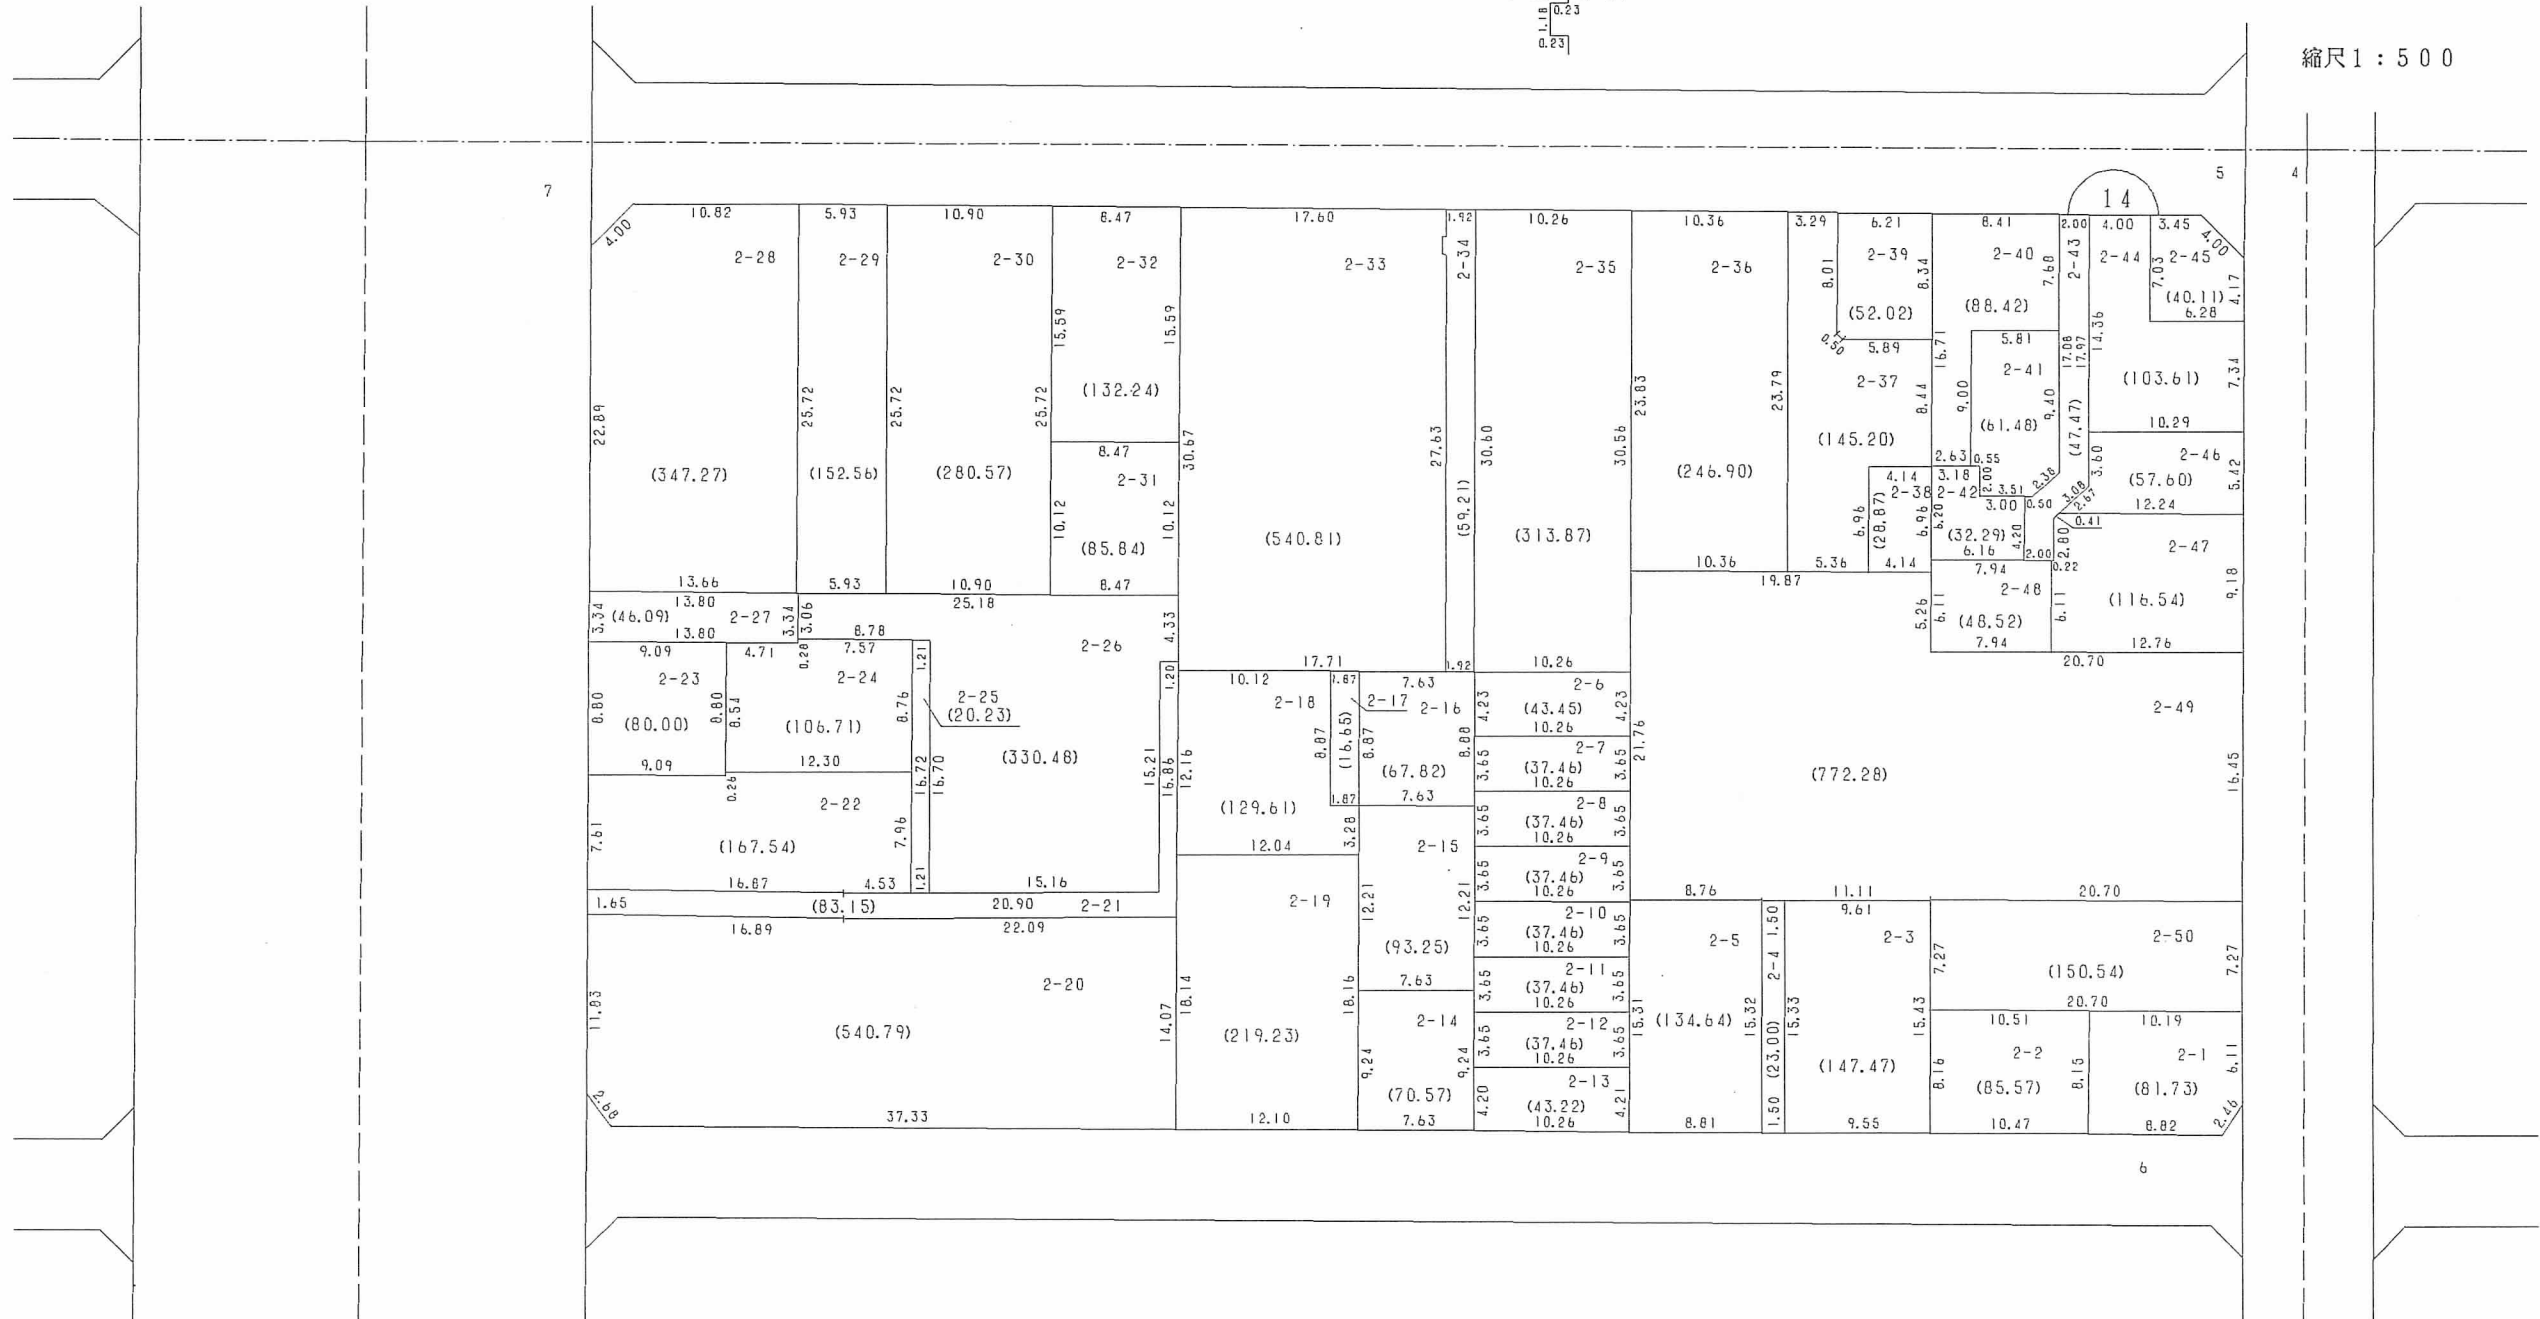

○印が換地です

地積は㎡・辺長はmです 198