



換地図 兼 確定図

塚本通 6 丁目の一部

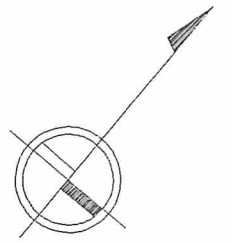

縮尺 1 : 5 0 0

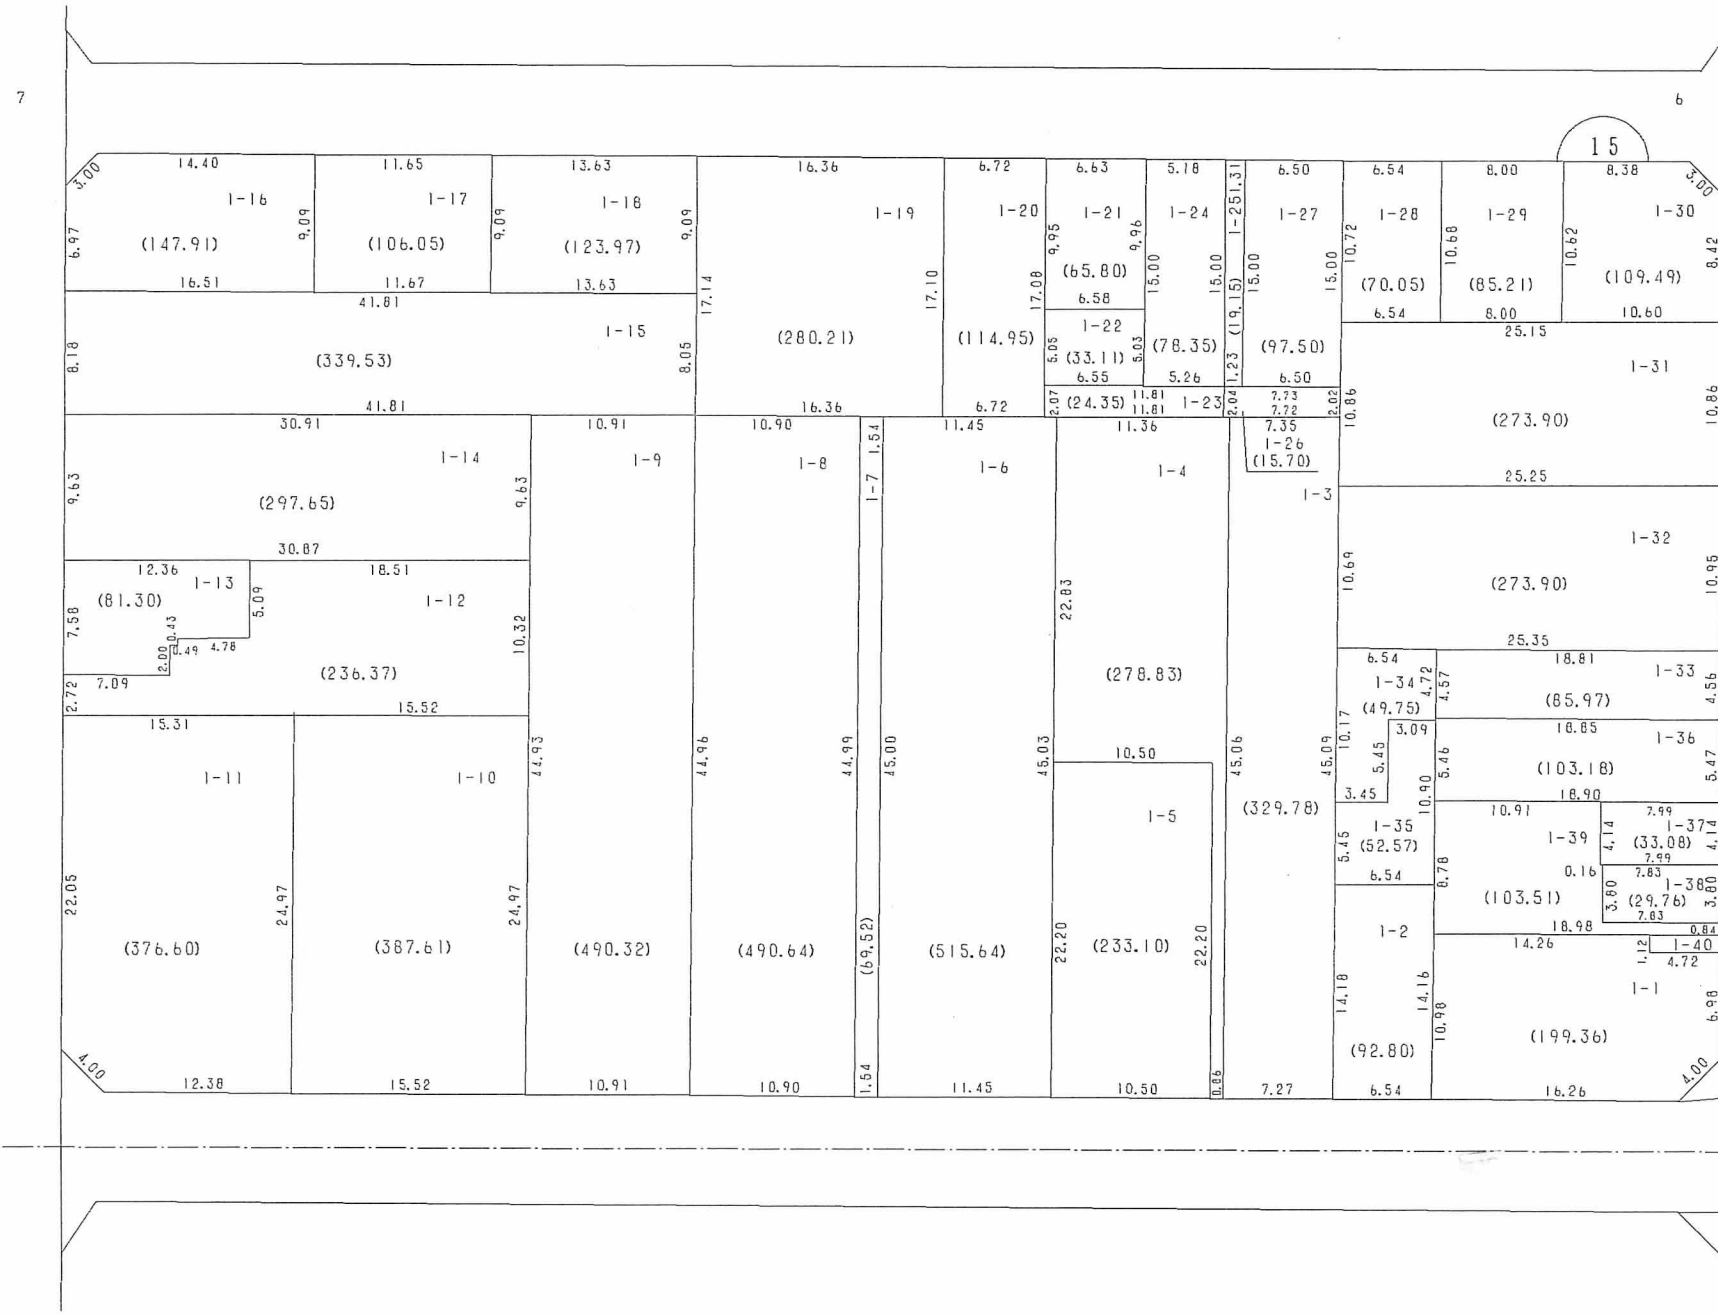

略図

