



換地図 兼 確定図

羽坂通 4 丁目の一部



縮尺 1 : 5 0 0

略図

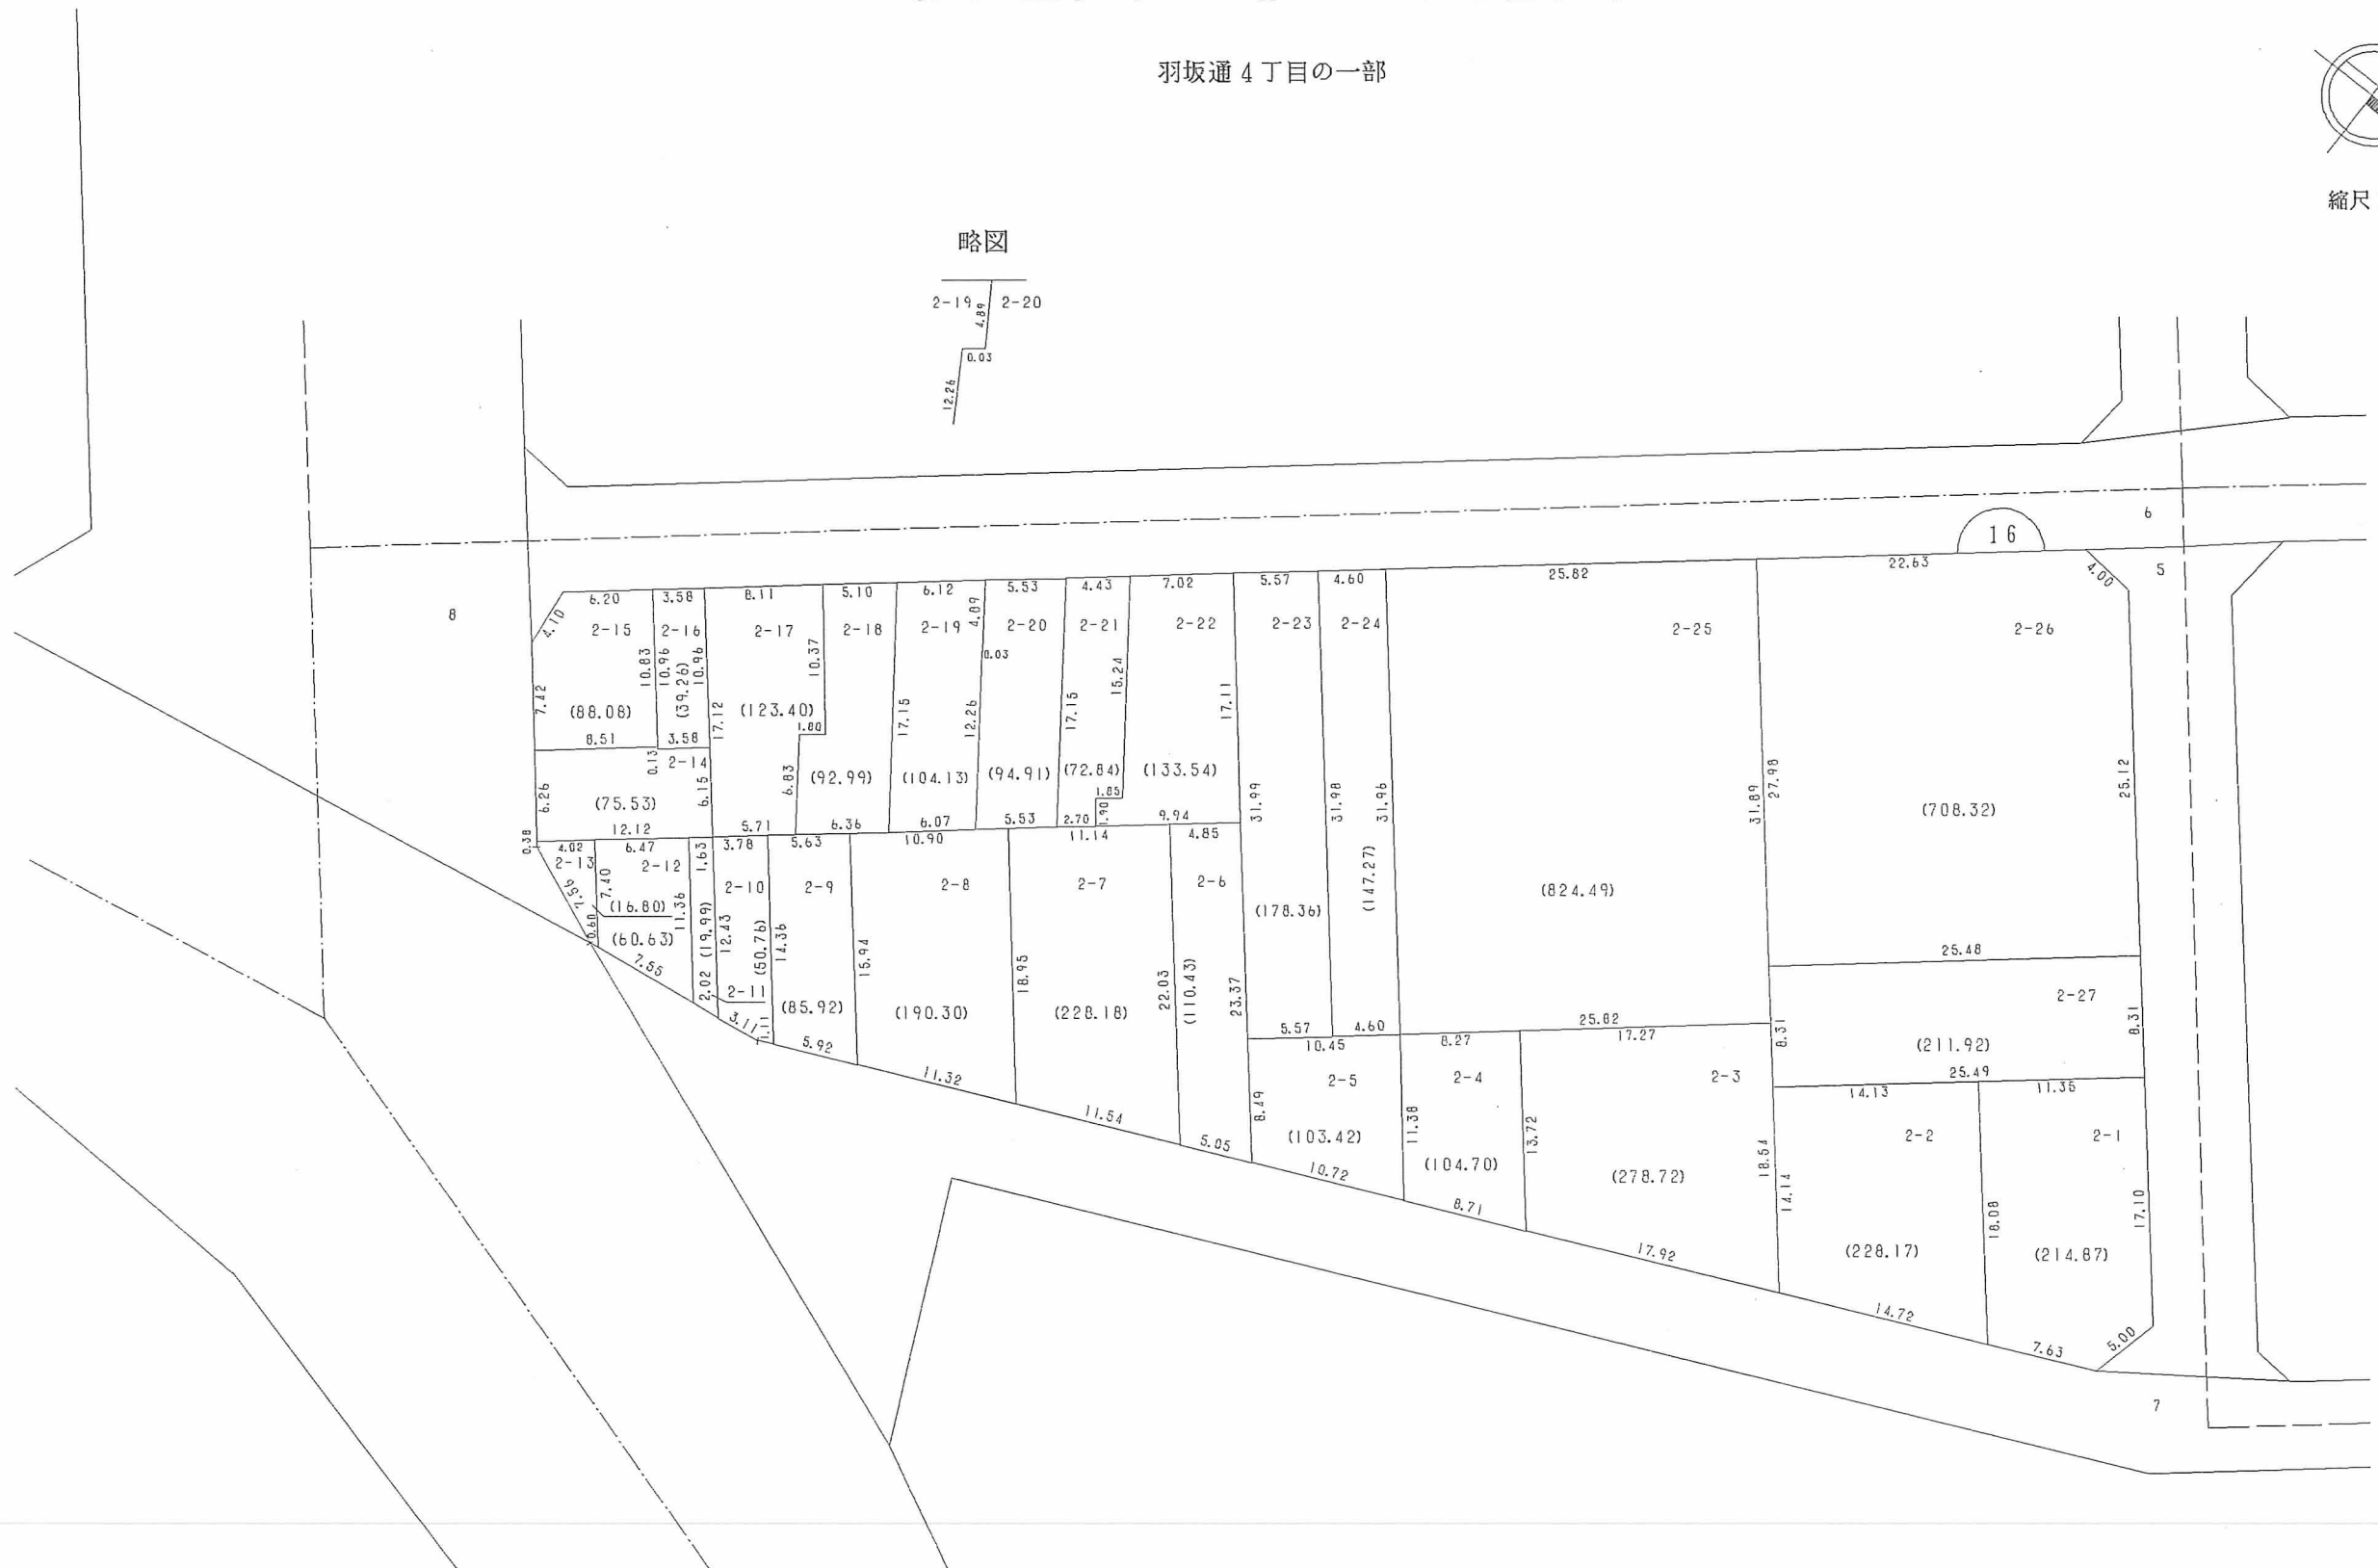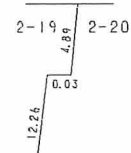

○印が換地です

地積は㎡・辺長はmです 200