


換地圖 兼 確定圖


羽坂通 4 丁目の一部

羽坂通 3 丁目の一部

略図

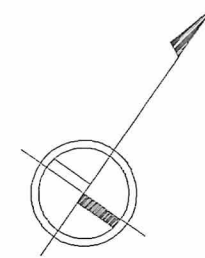

縮尺 1 : 500

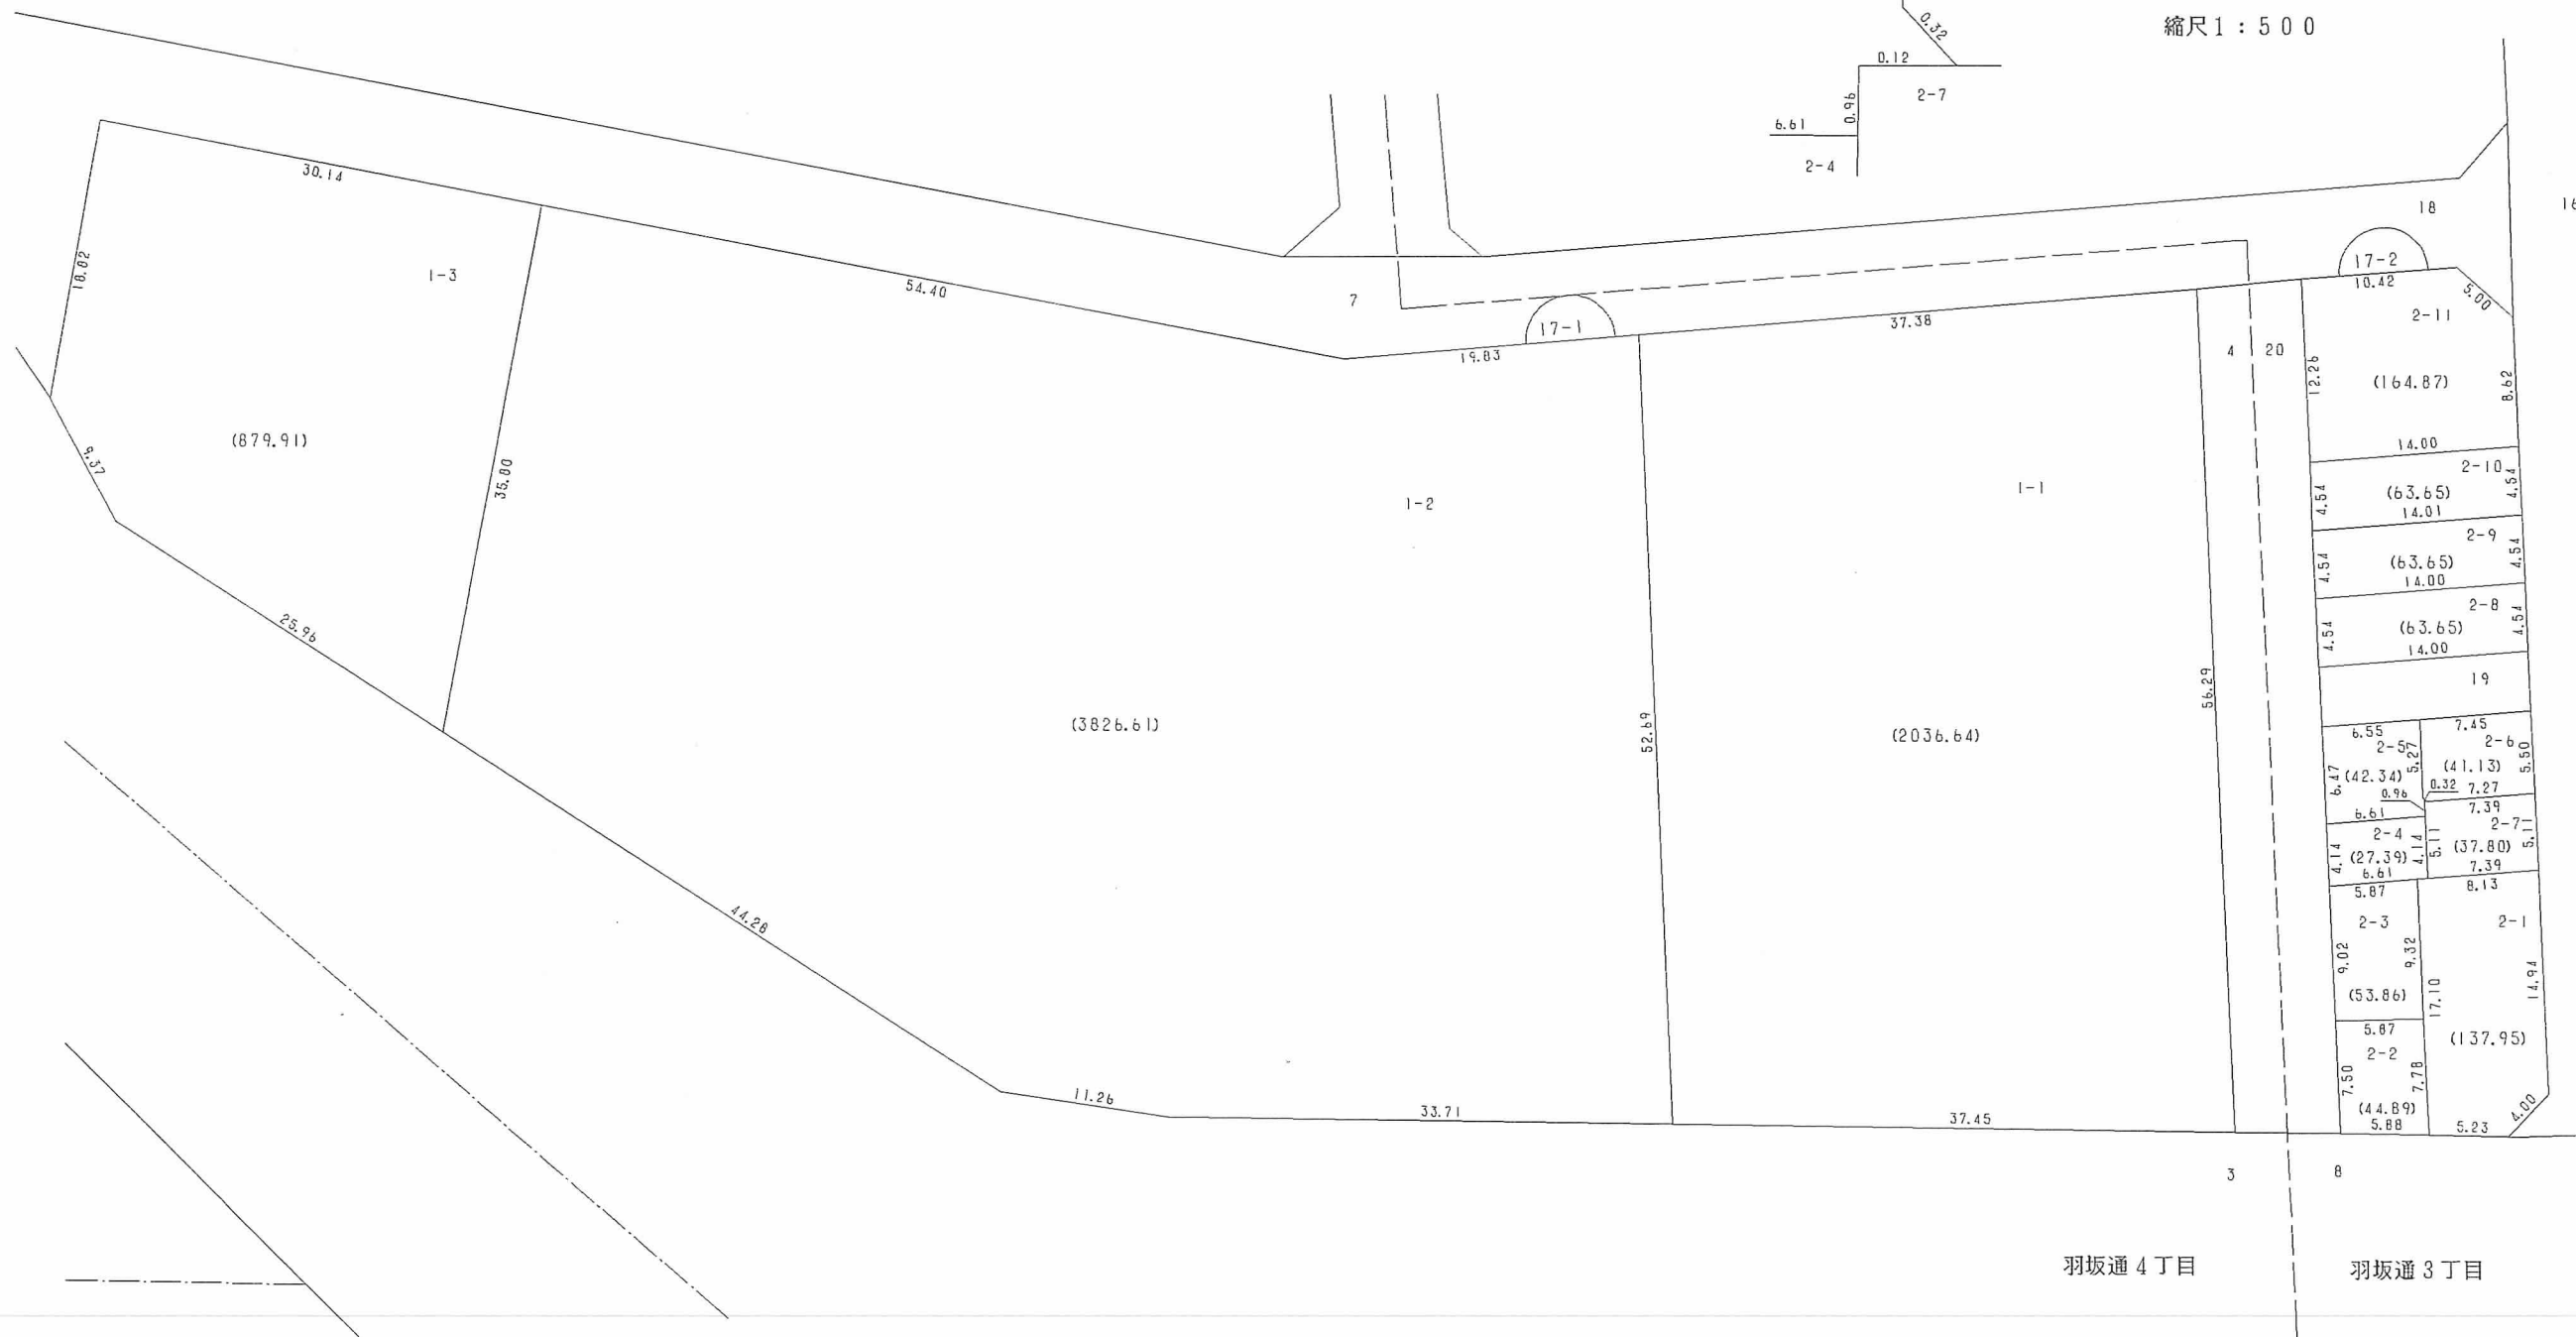

○印が換地です

地積は m^2 ・辺長は m です