



換地図 兼 確定図


塚本通 7 丁目の一部

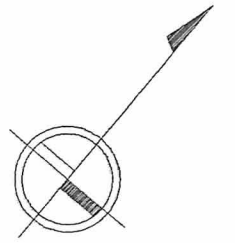

縮尺 1 : 500

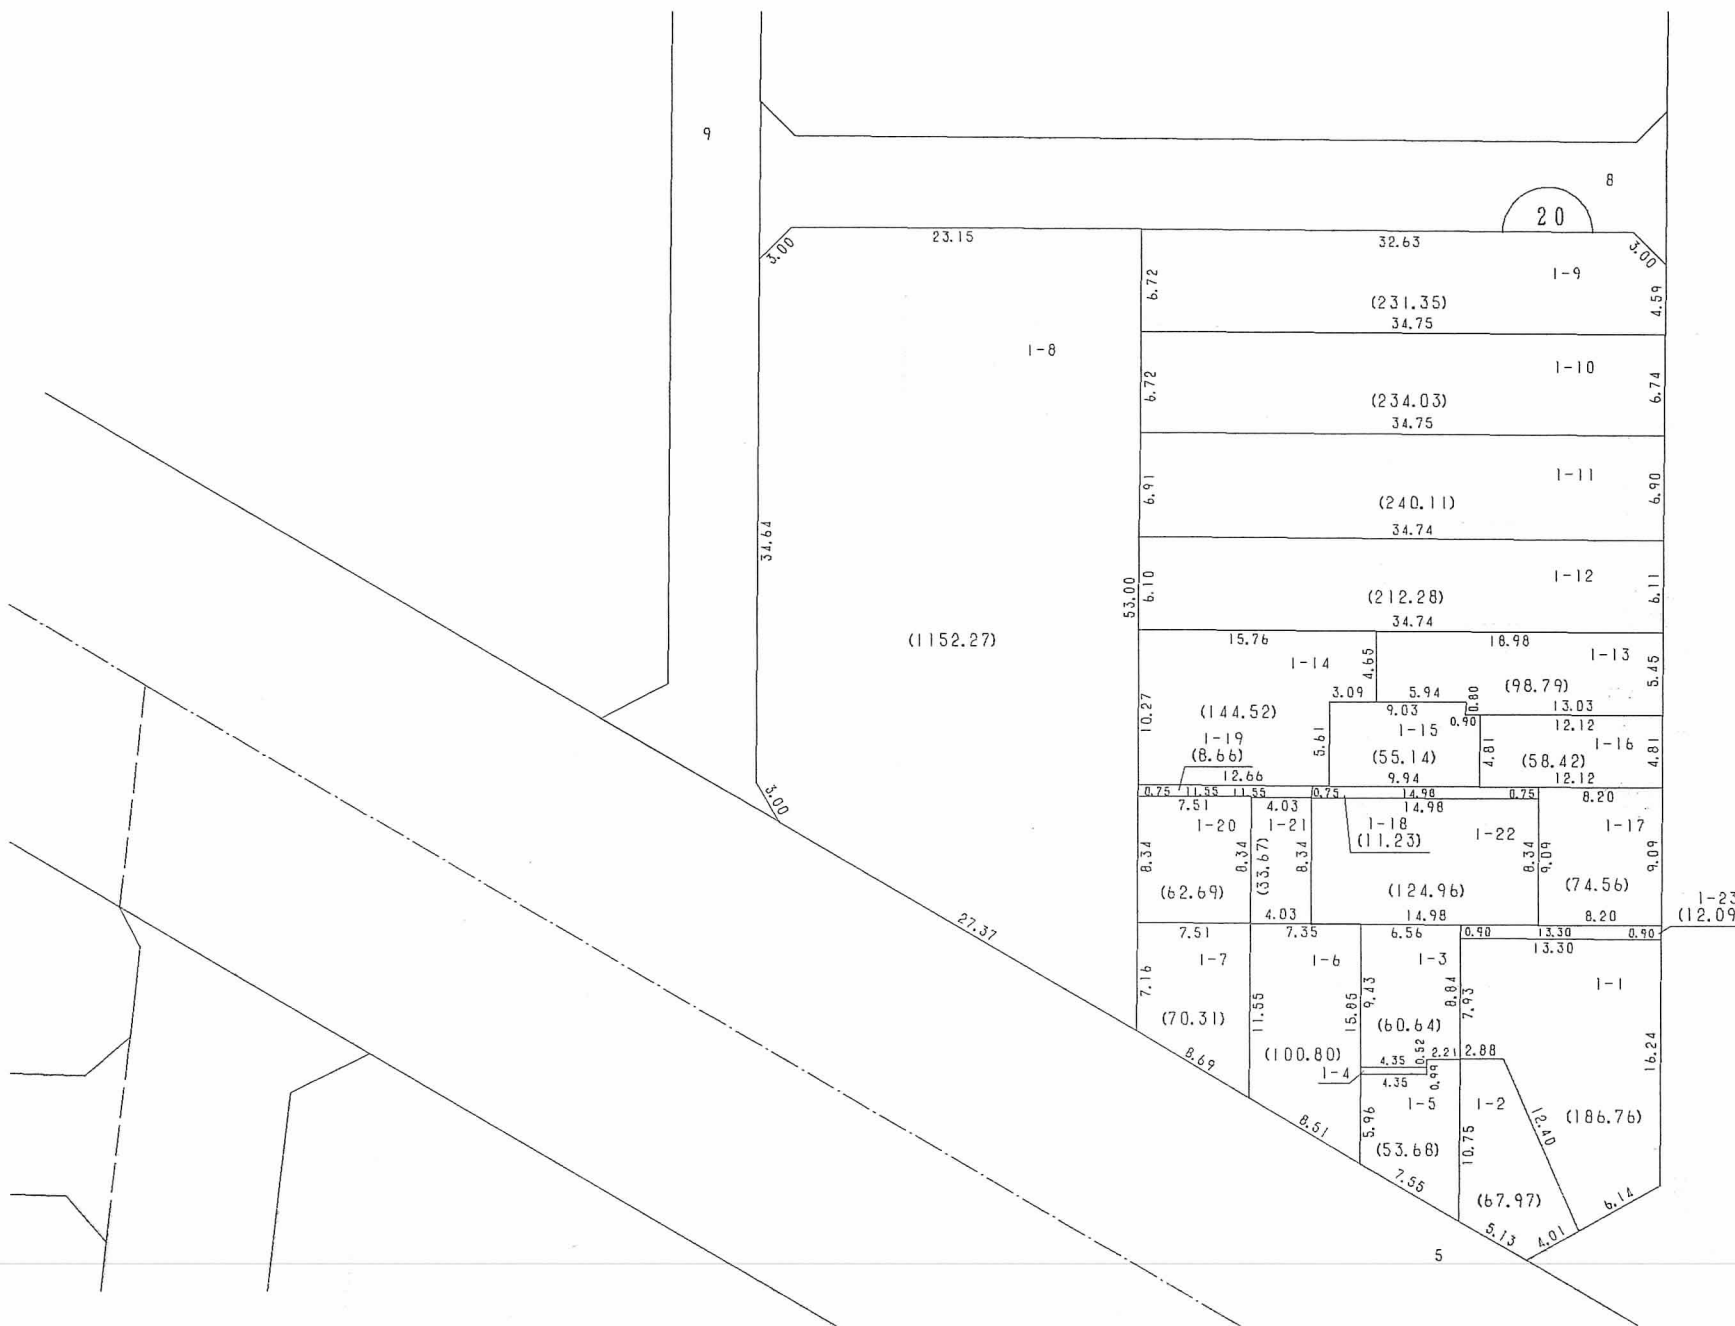

略図

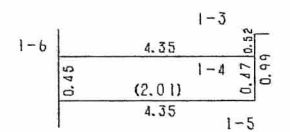

○印が換地です

地積は㎡・辺長はmです 204