



換地図 兼 確定図

大開通 9 丁目の一部

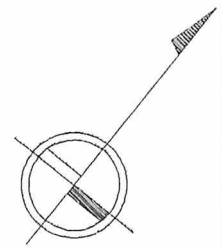

縮尺 1 : 500

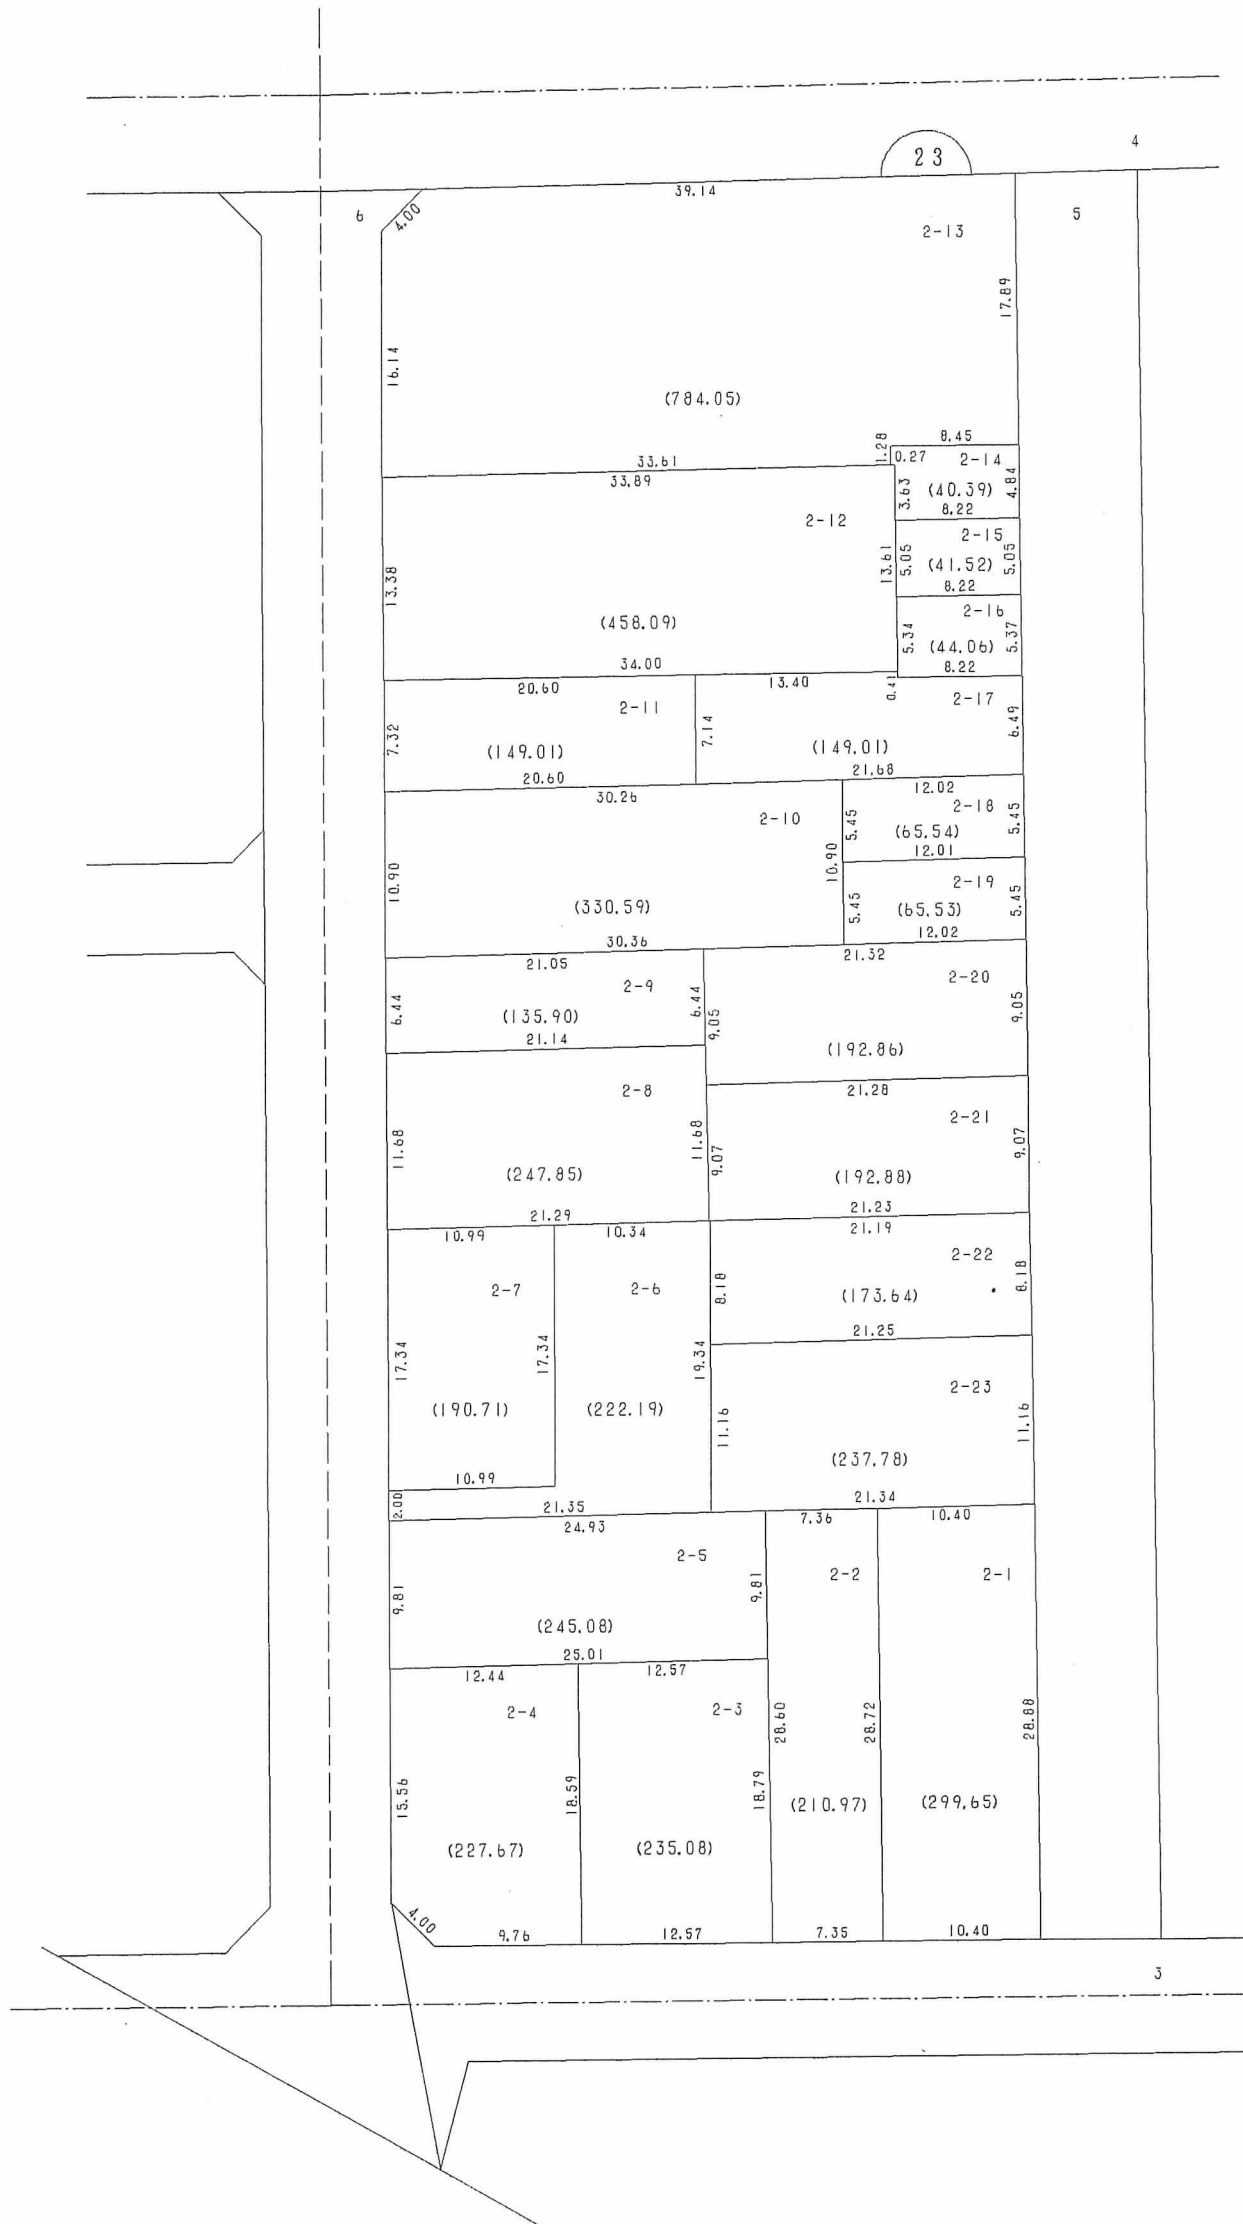

○印が換地です