
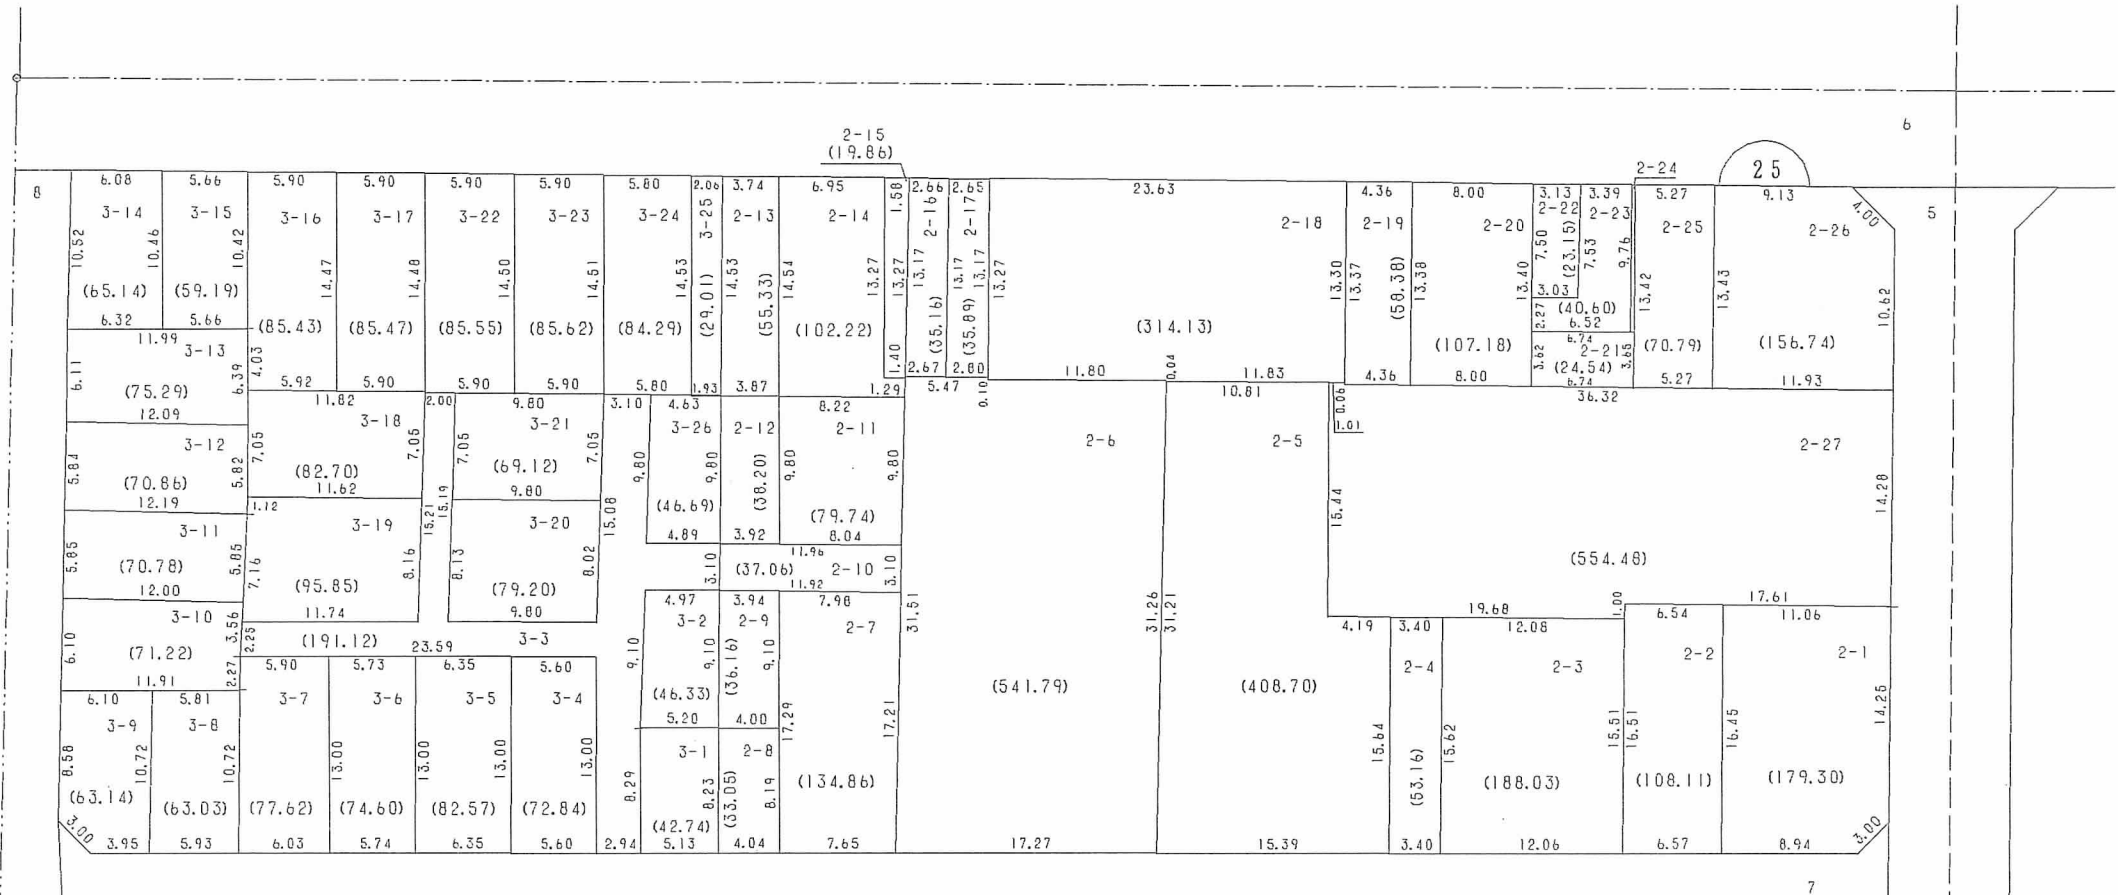


換地図 兼 確定図



大開通10丁目の一部

縮尺1:500

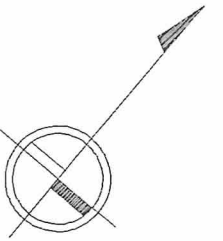

略図

略図

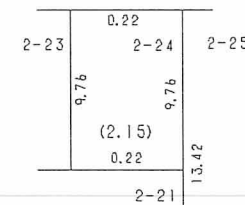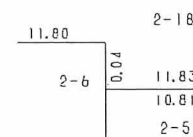

○印が換地です

地積は㎡・辺長はmです