


換地図 兼 確定図

大開通10丁目の一部

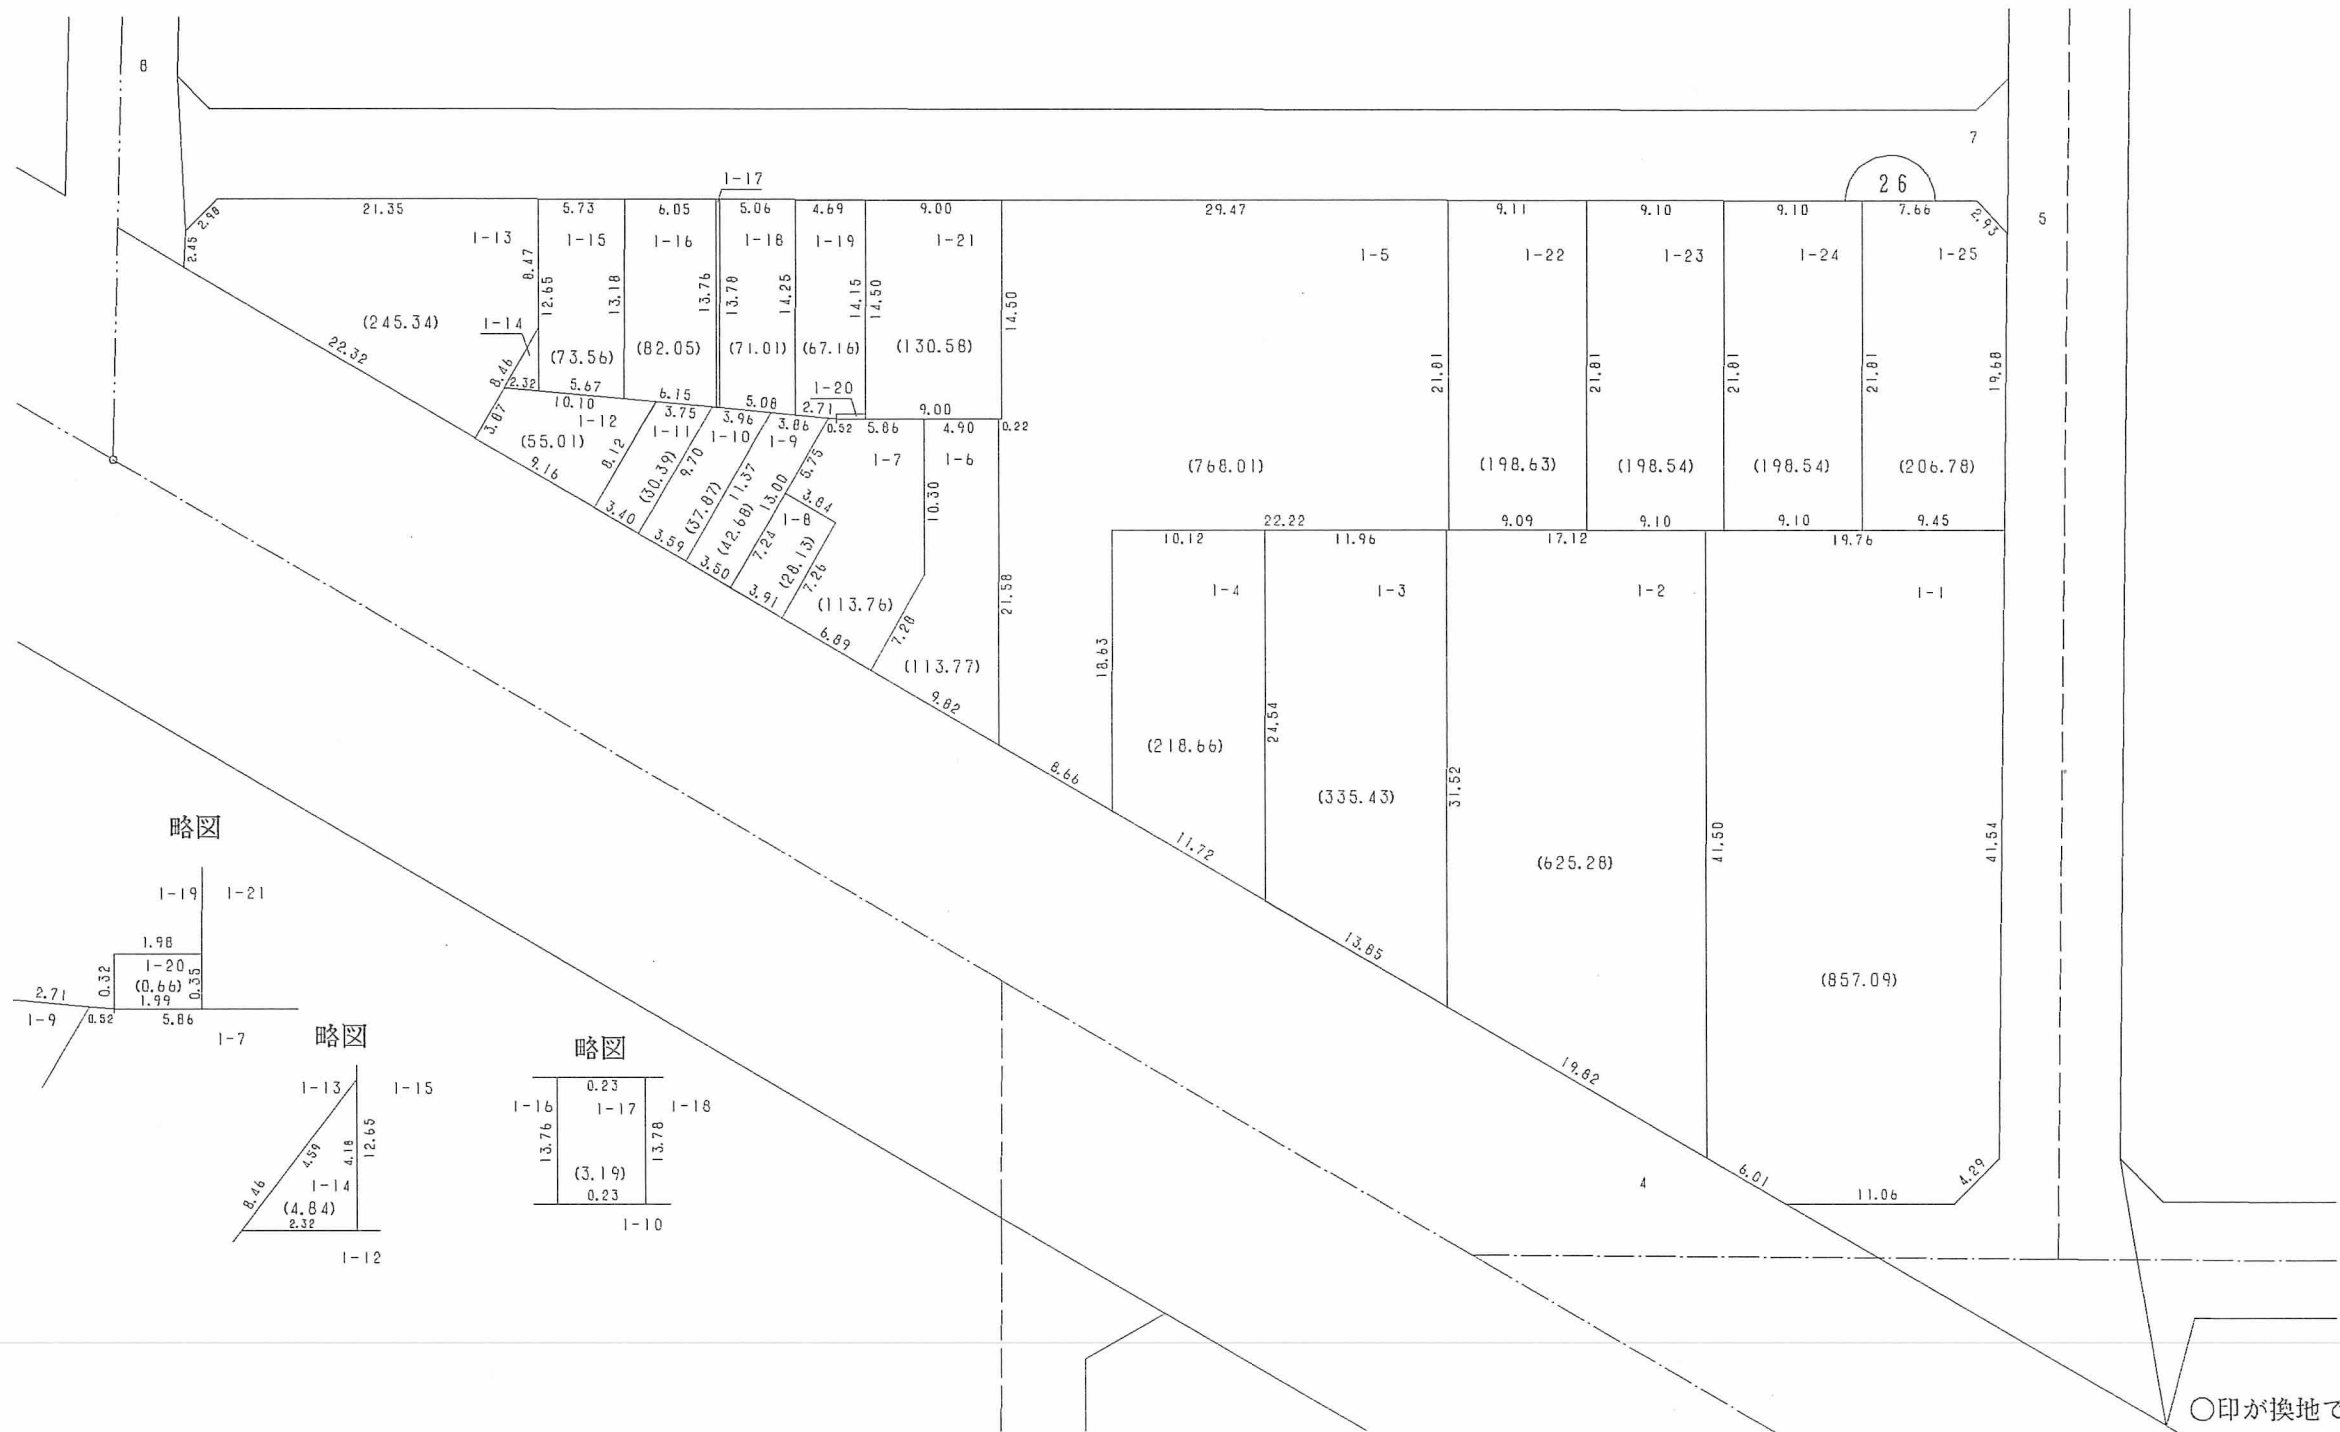

縮尺1:500



○印が換地です

地積は㎡・辺長はmです 210