
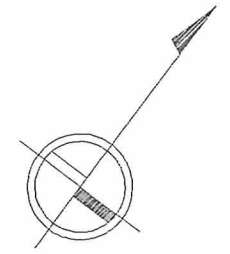


駅前通 2 丁目の一部

換地図 兼 確定図

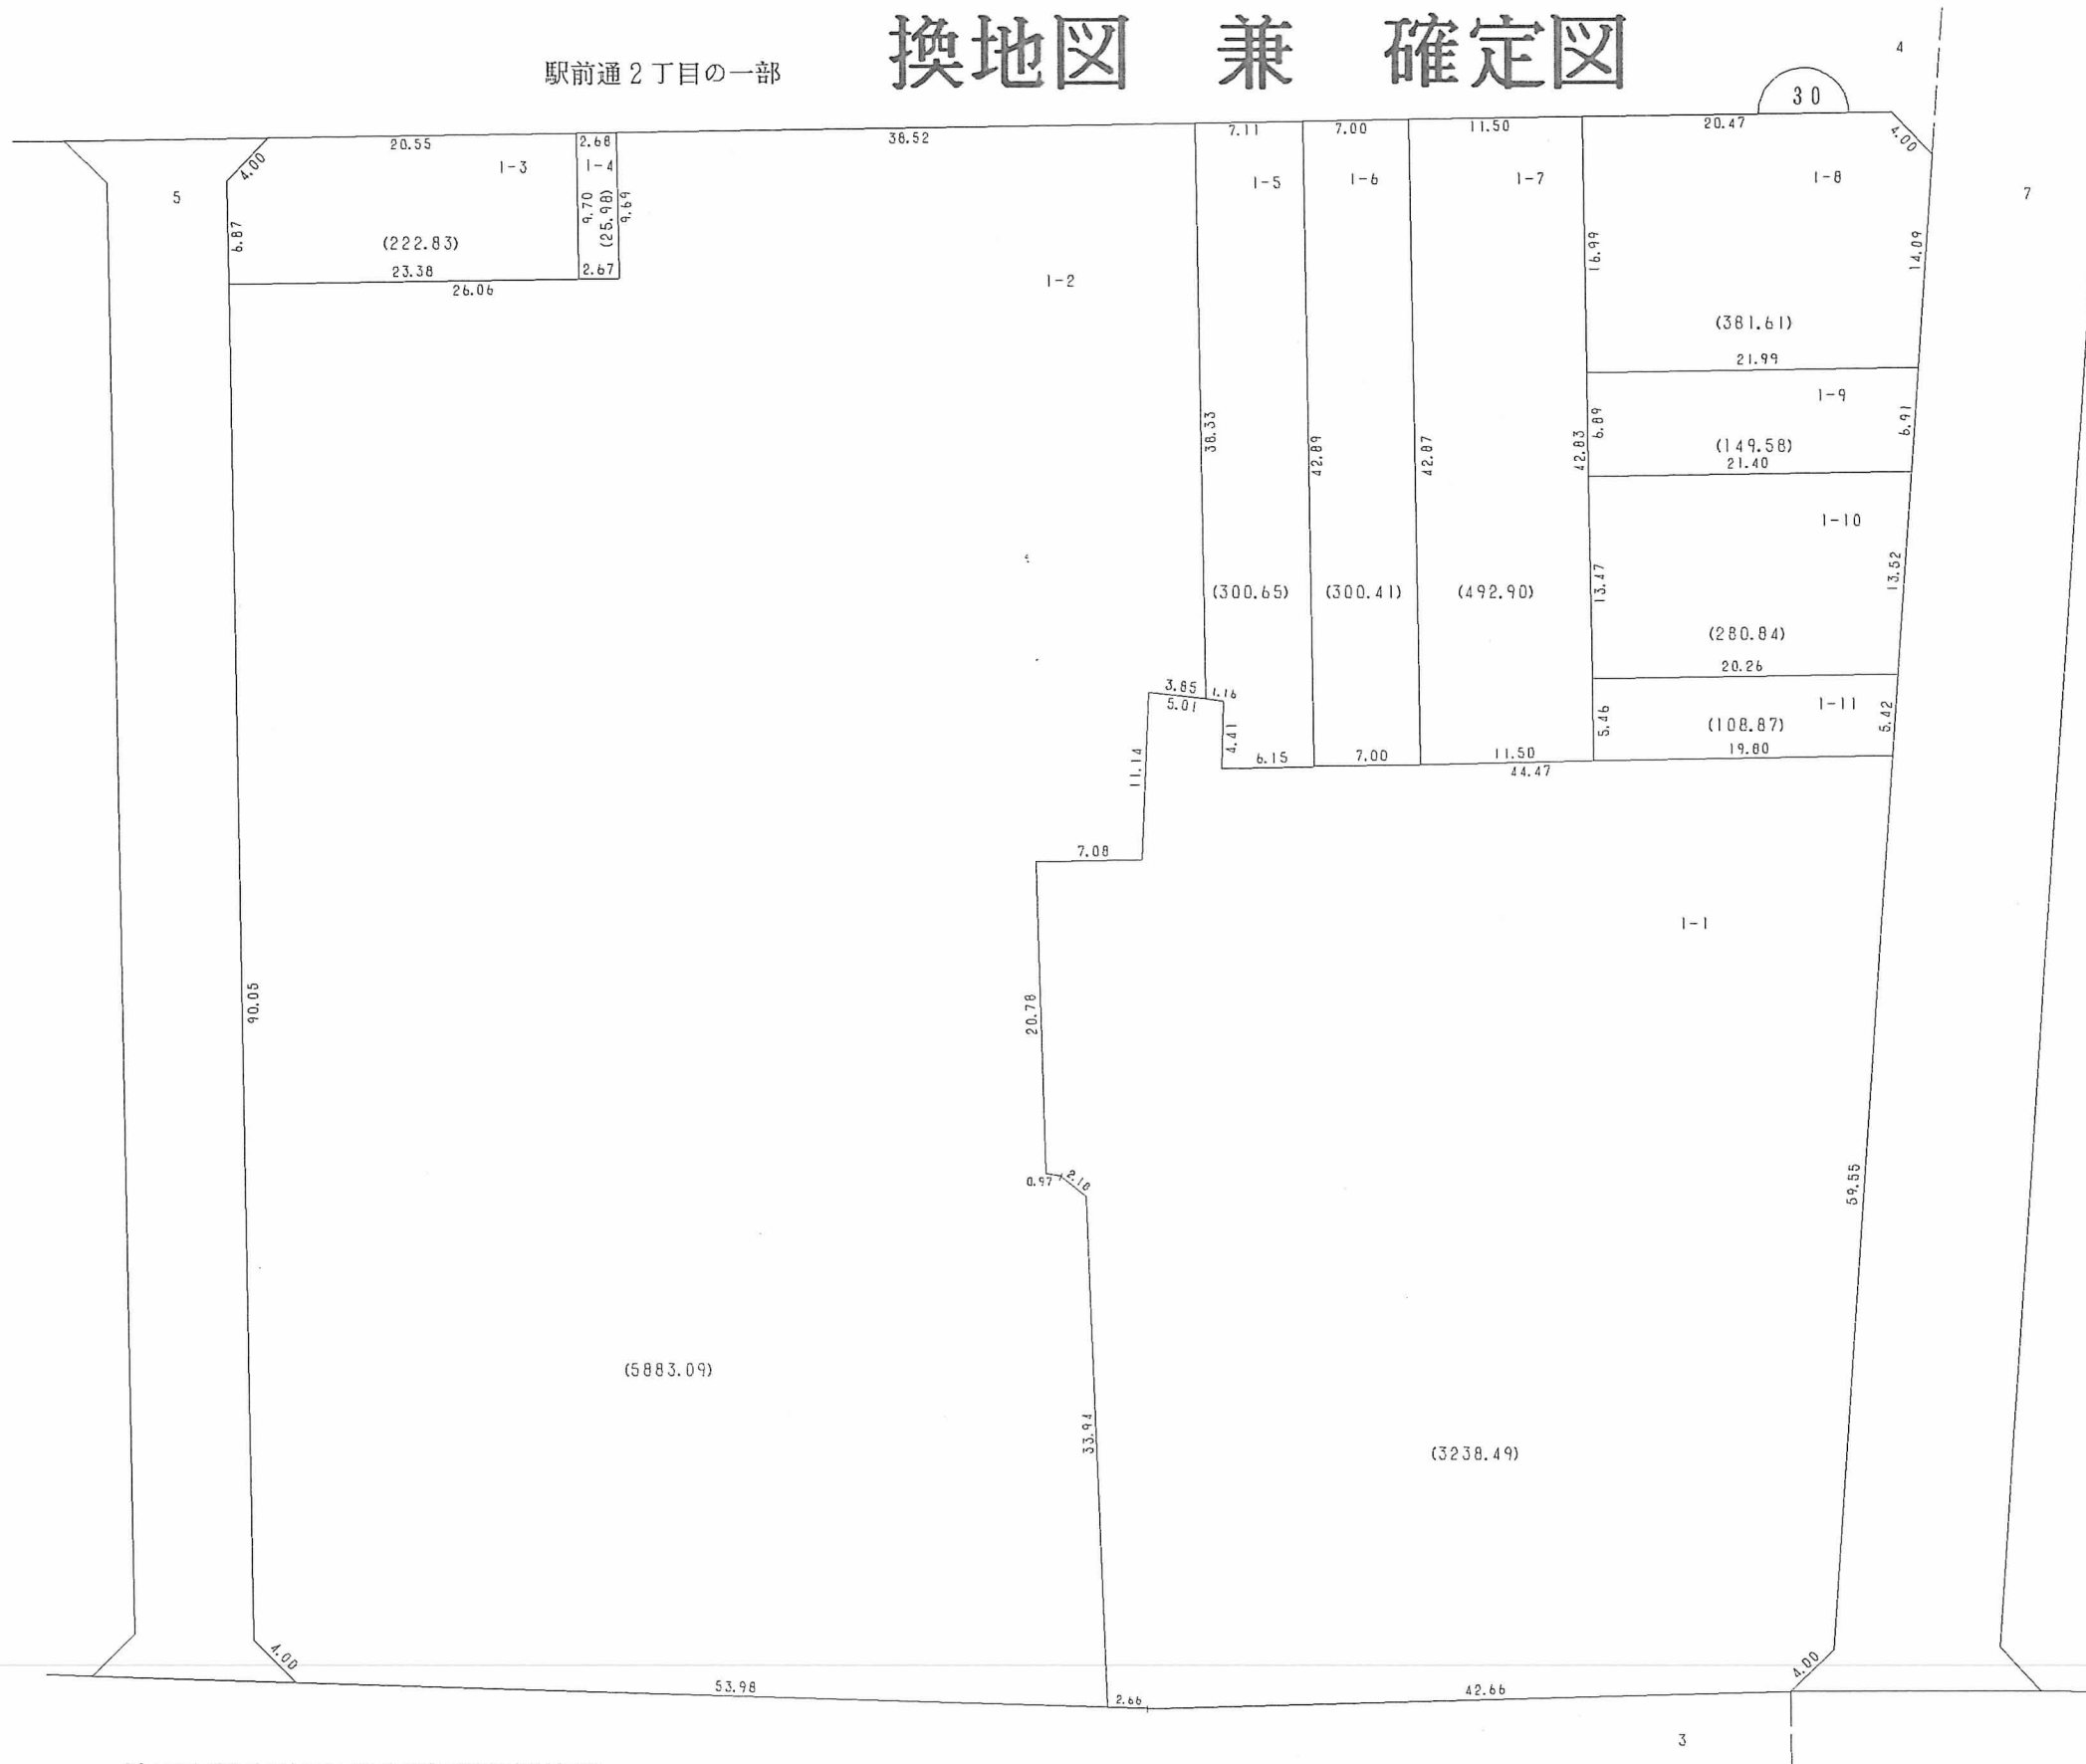

縮尺 1 : 500

○印が換地です

地積は㎡・辺長はmです 214