


換地図 兼 確定図 (詳細図)

塚本通 5 丁目の一部

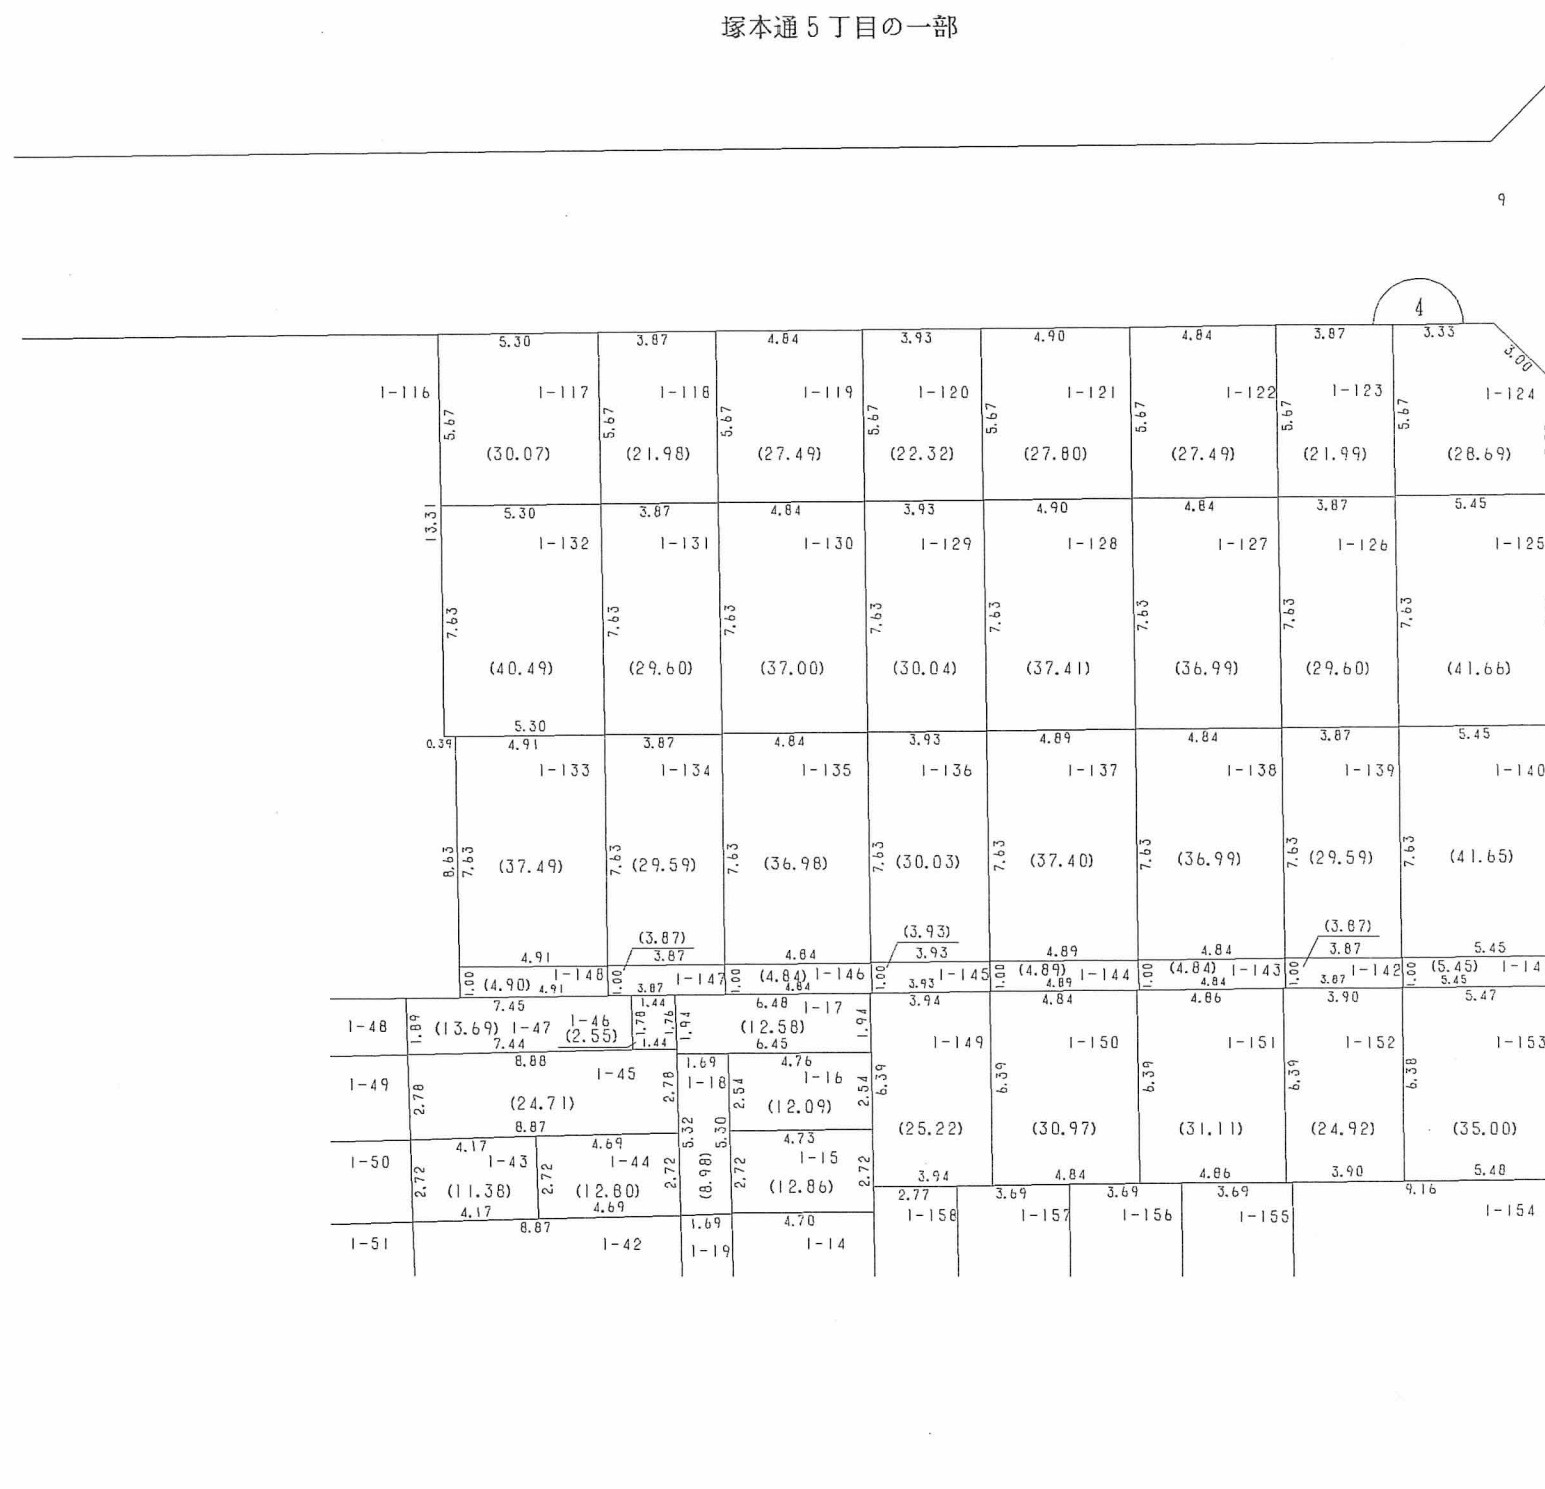

縮尺 1 : 2 5 0