
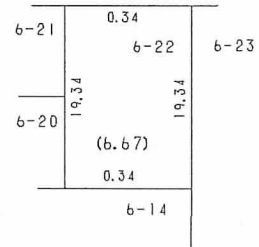


換地図 兼 確定図


中道通 9 丁目の一部

略図



略図

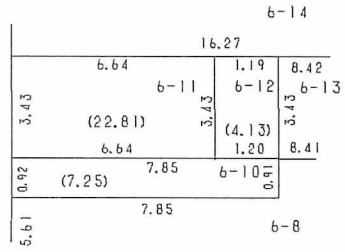

略図

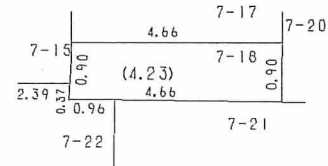

縮尺 1 : 5 0 0

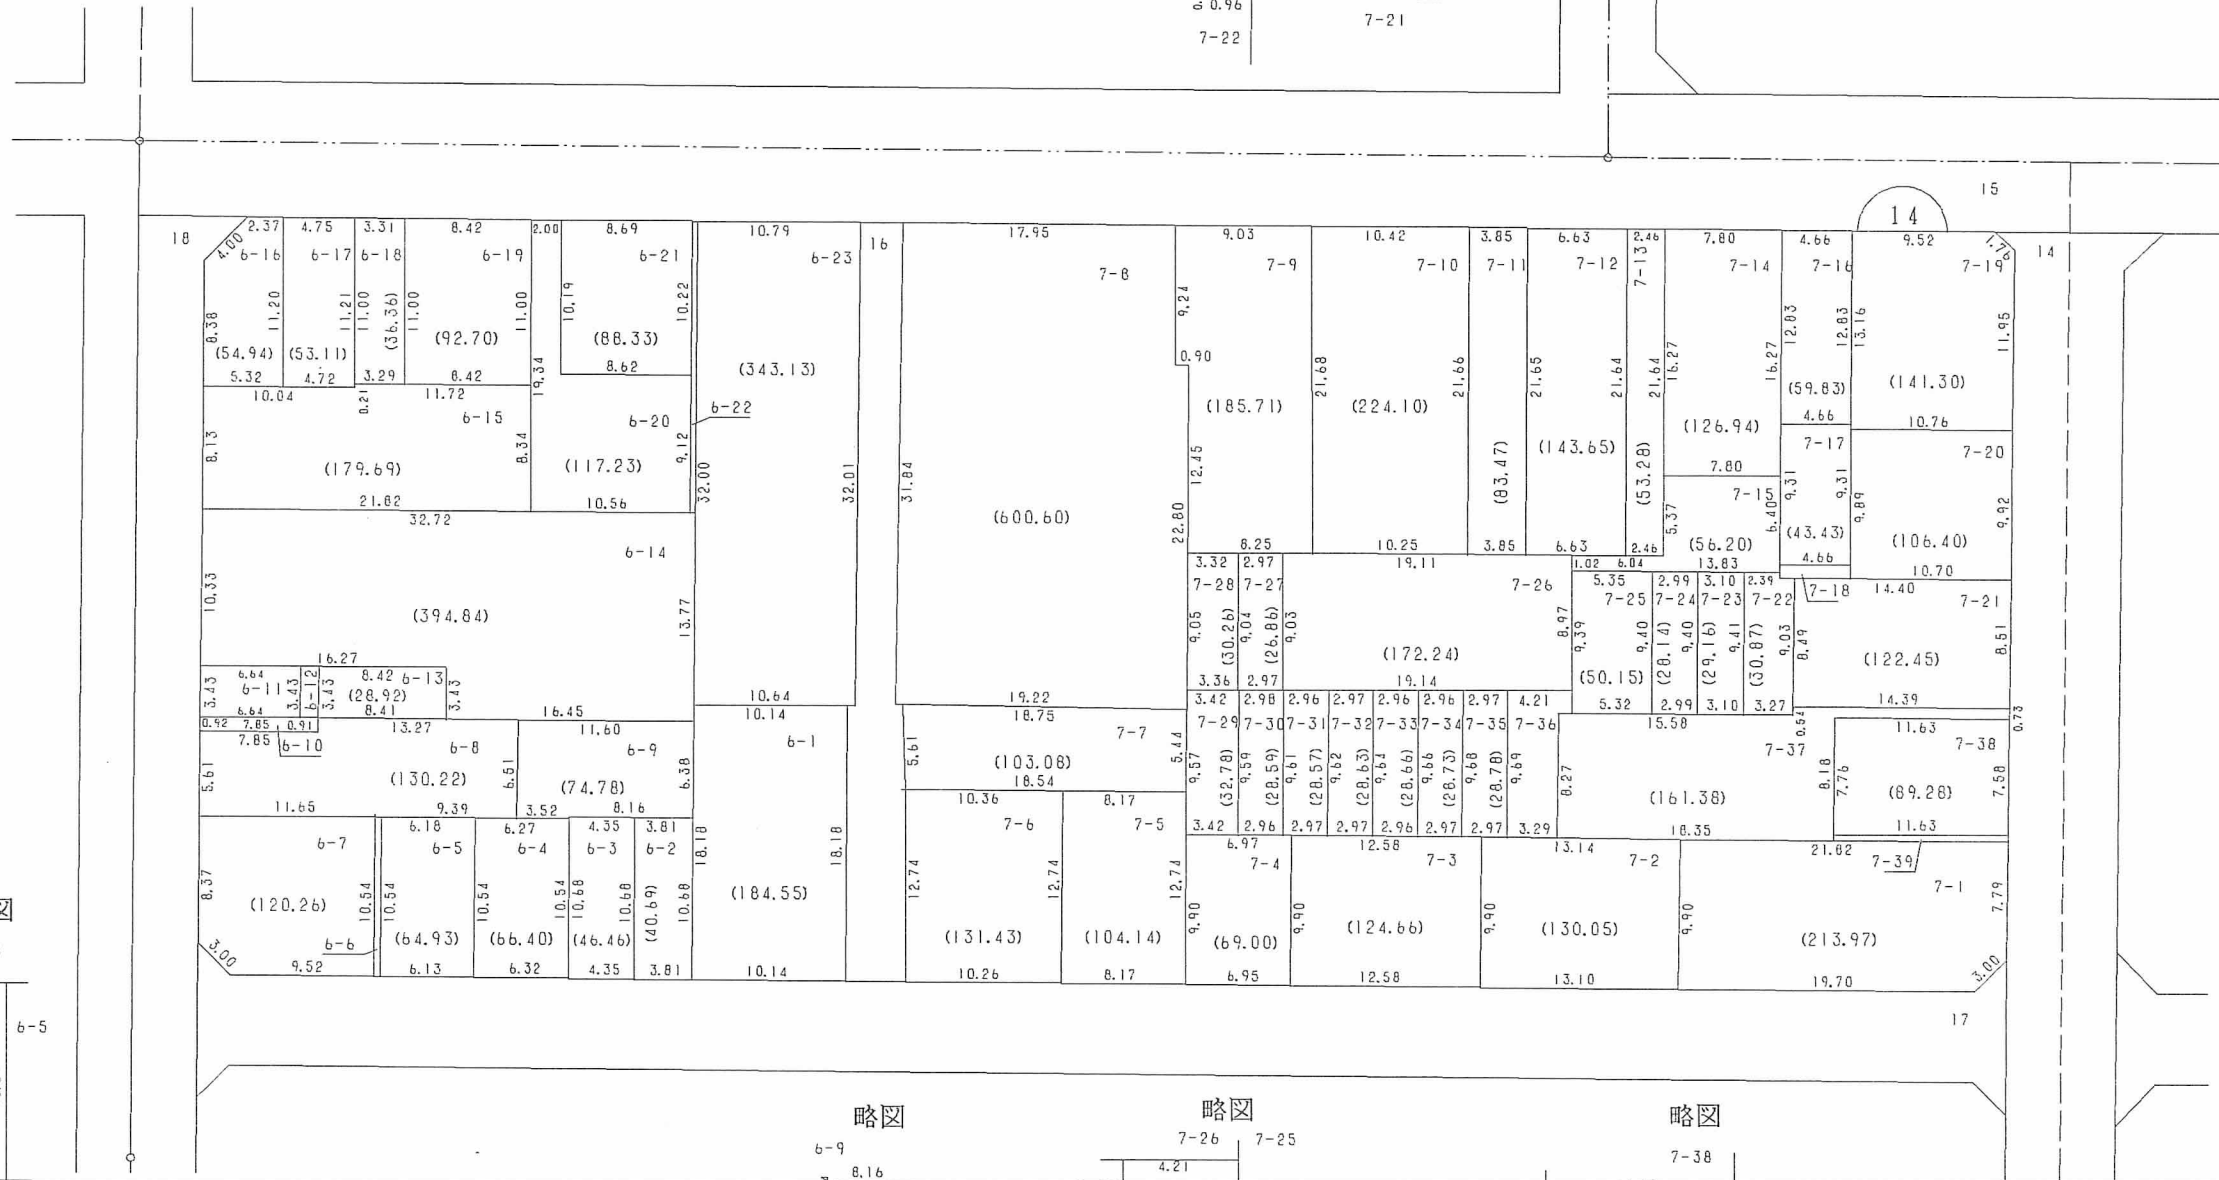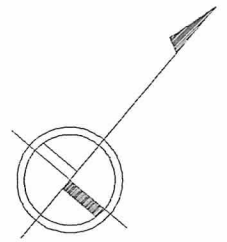

○印が換地です

地積は m^2 ・辺長は m です