



換地図 兼 確定図

下沢通 7 丁目の一部

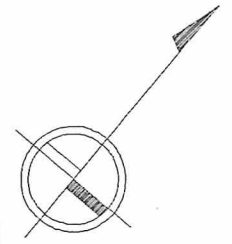

縮尺 1 : 5 0 0

7

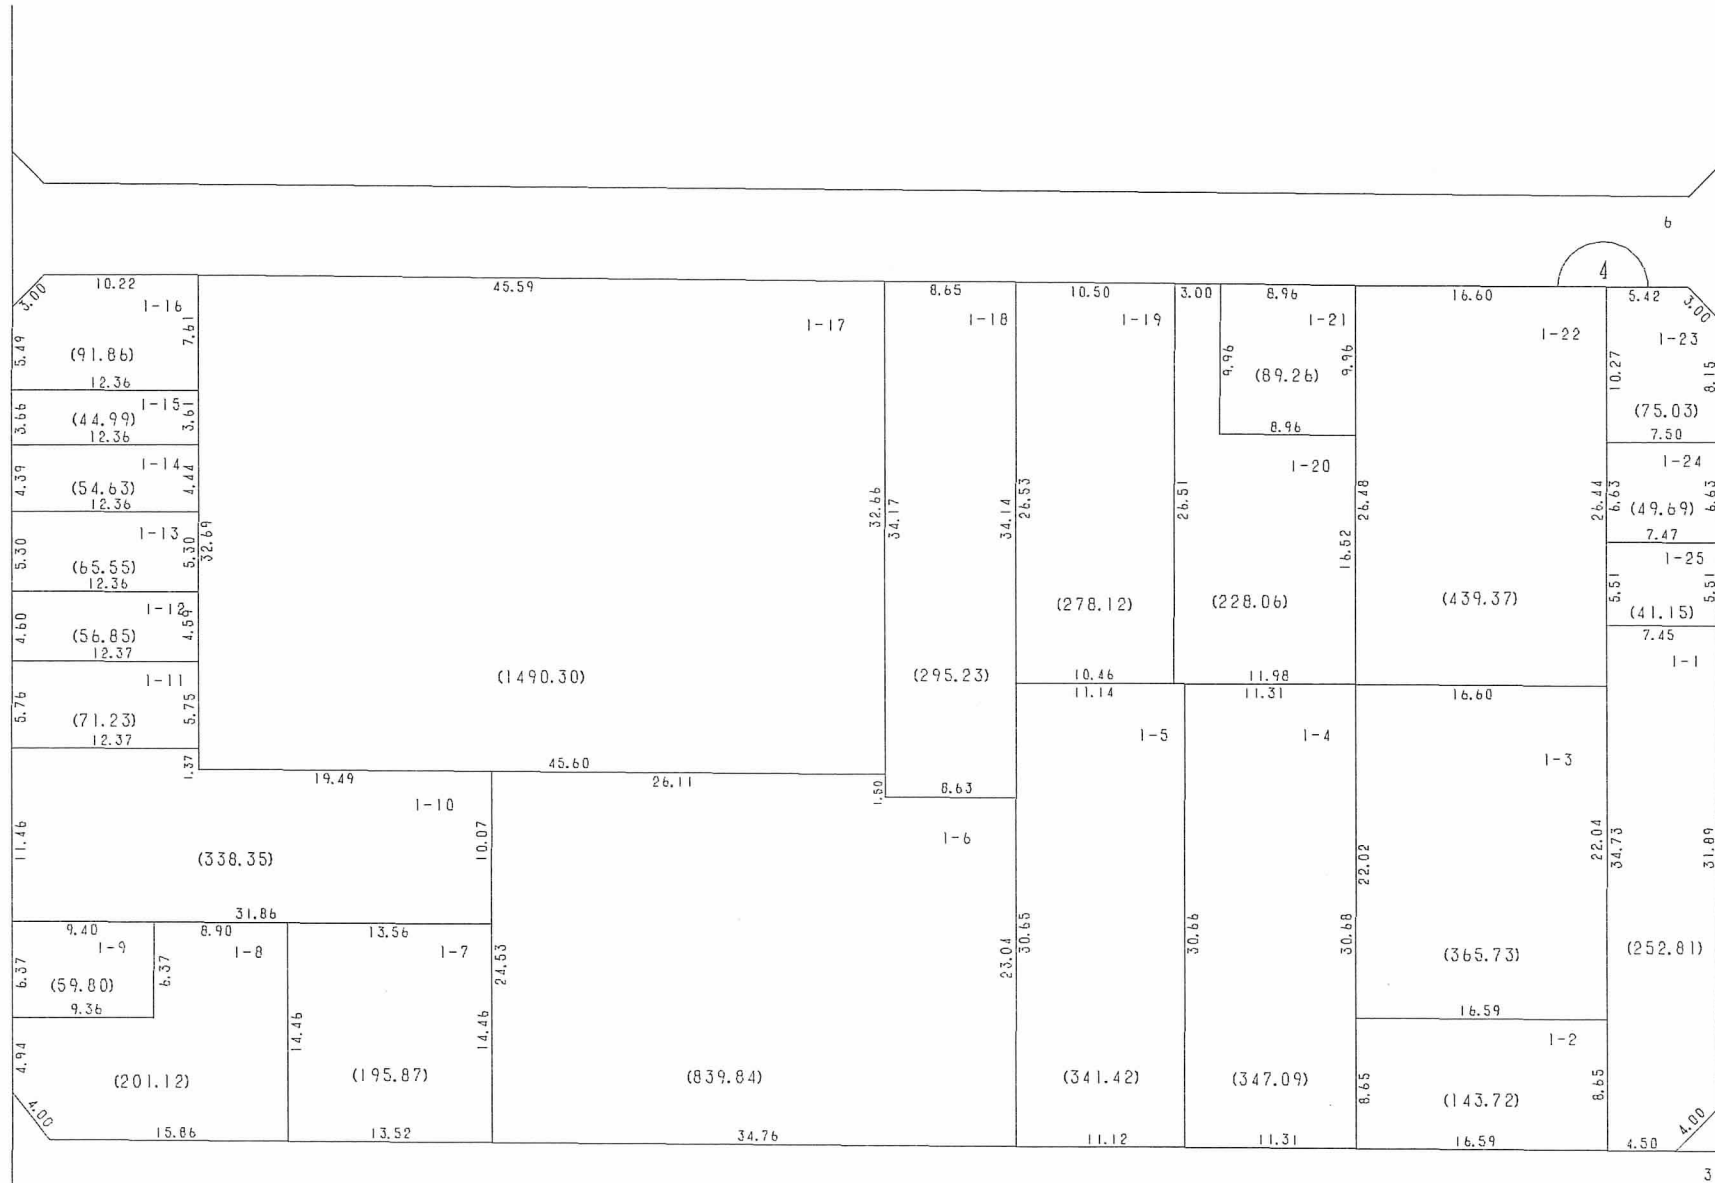

○印が換地です

地積は㎡・辺長はmです