



換地図 兼 確定図

笠松通 5 丁目の一部


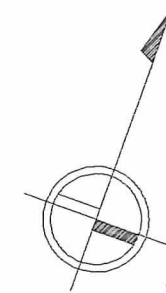


縮尺 1 : 5 0 0

略図

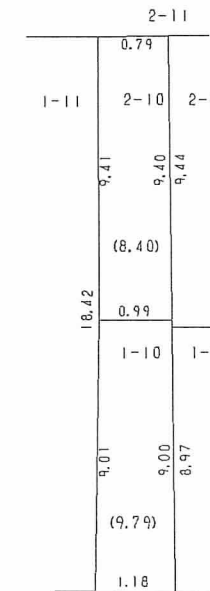

略図

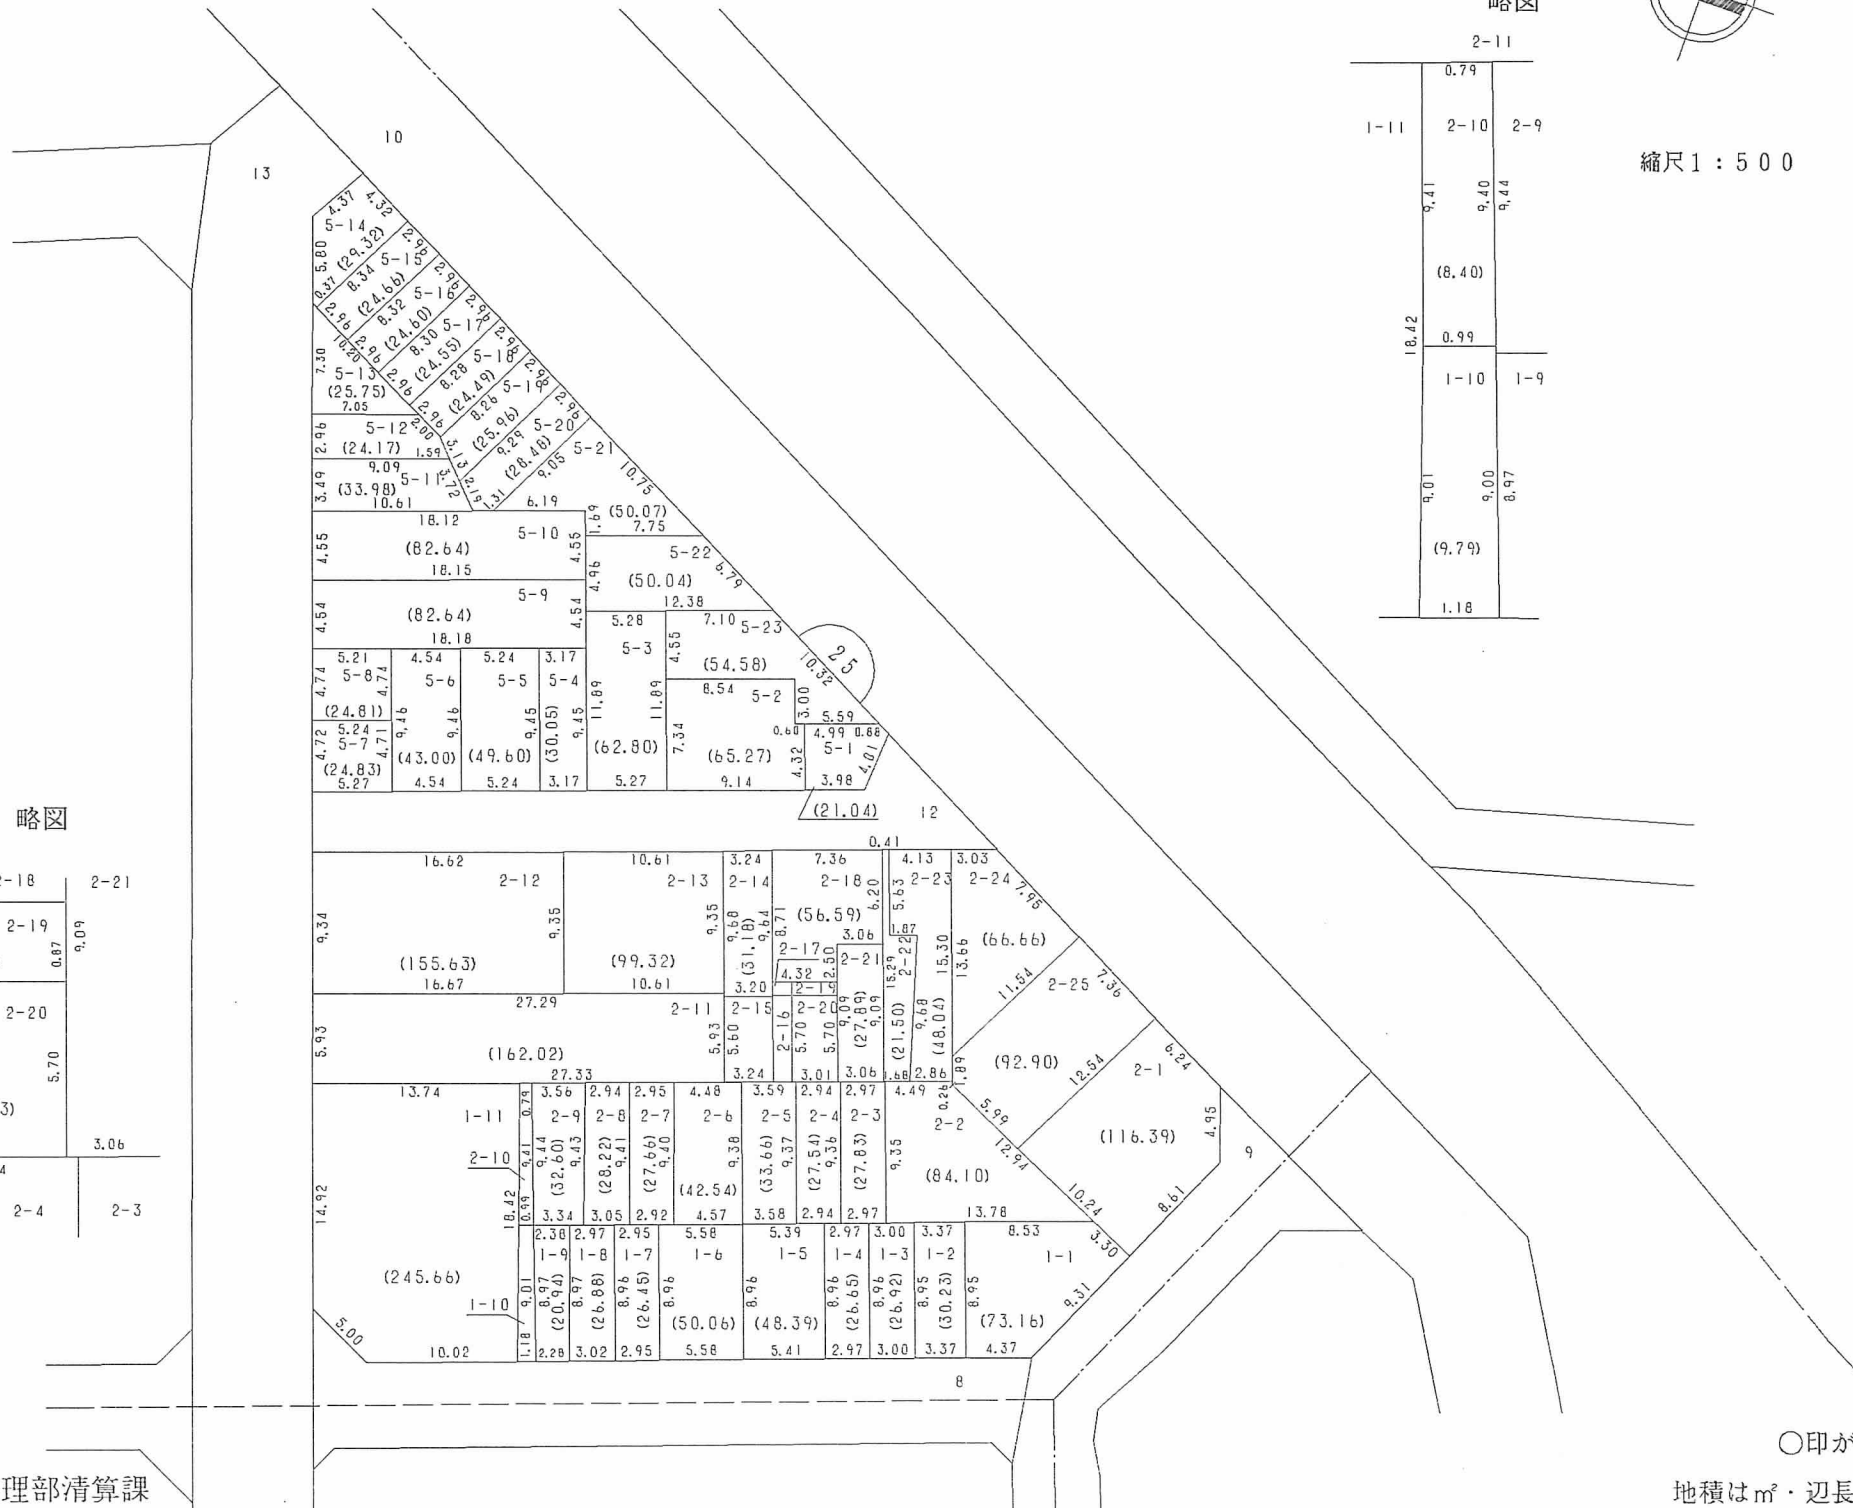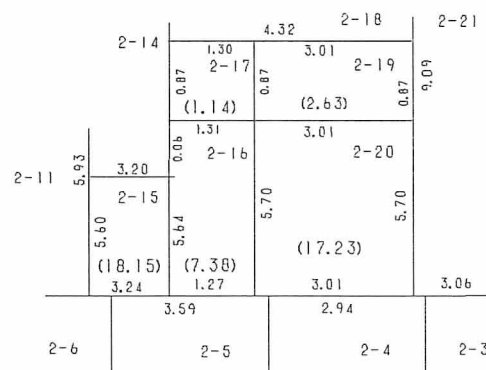

神戸市都市計画局区画整理部清算課

○印が換地です
地積は㎡・辺長はmです