



換地図 兼 確定図

笠松通 5 丁目の一部

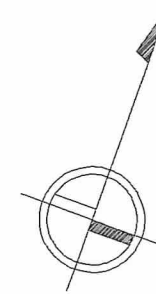

縮尺 1 : 500

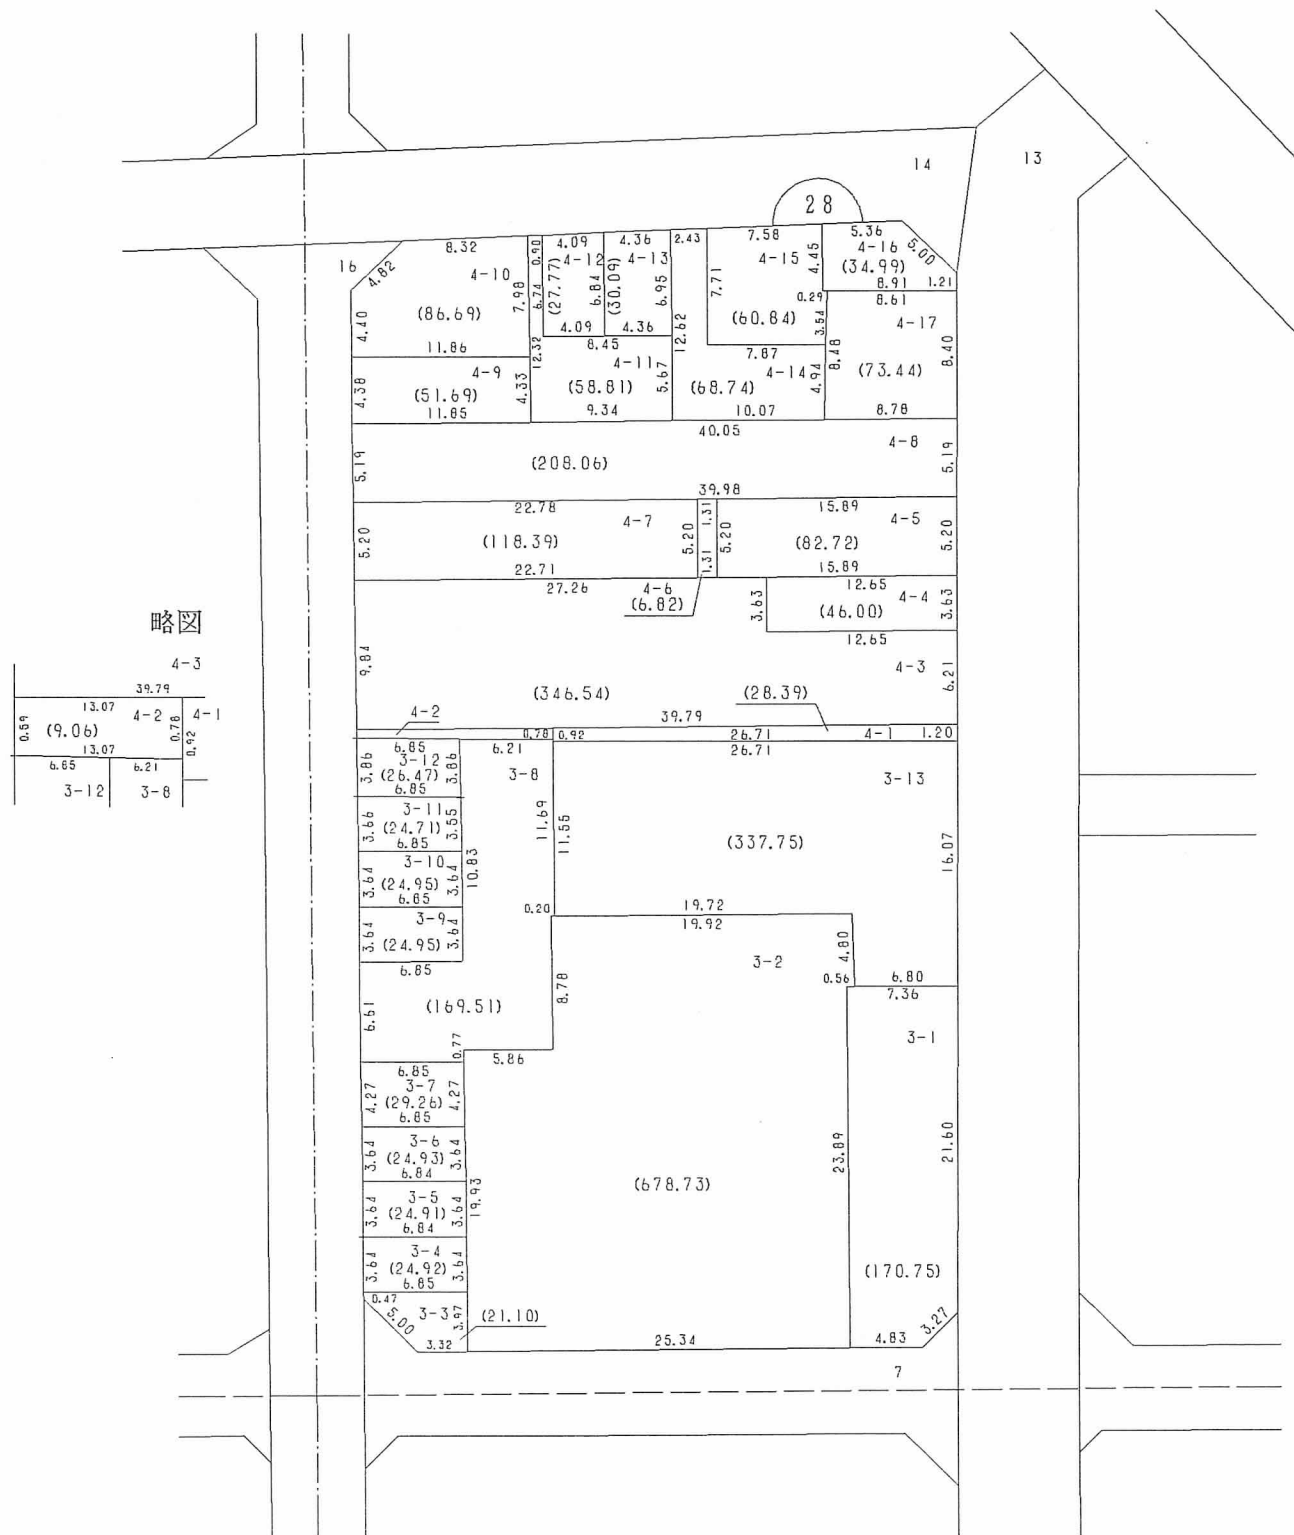

略図

