



換地図 兼 確定図


明和通 1 丁目
和田山通 1 丁目の一部

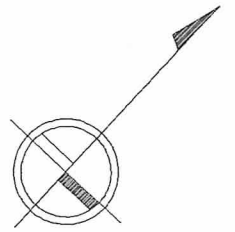

縮尺 1 : 1 0 0 0

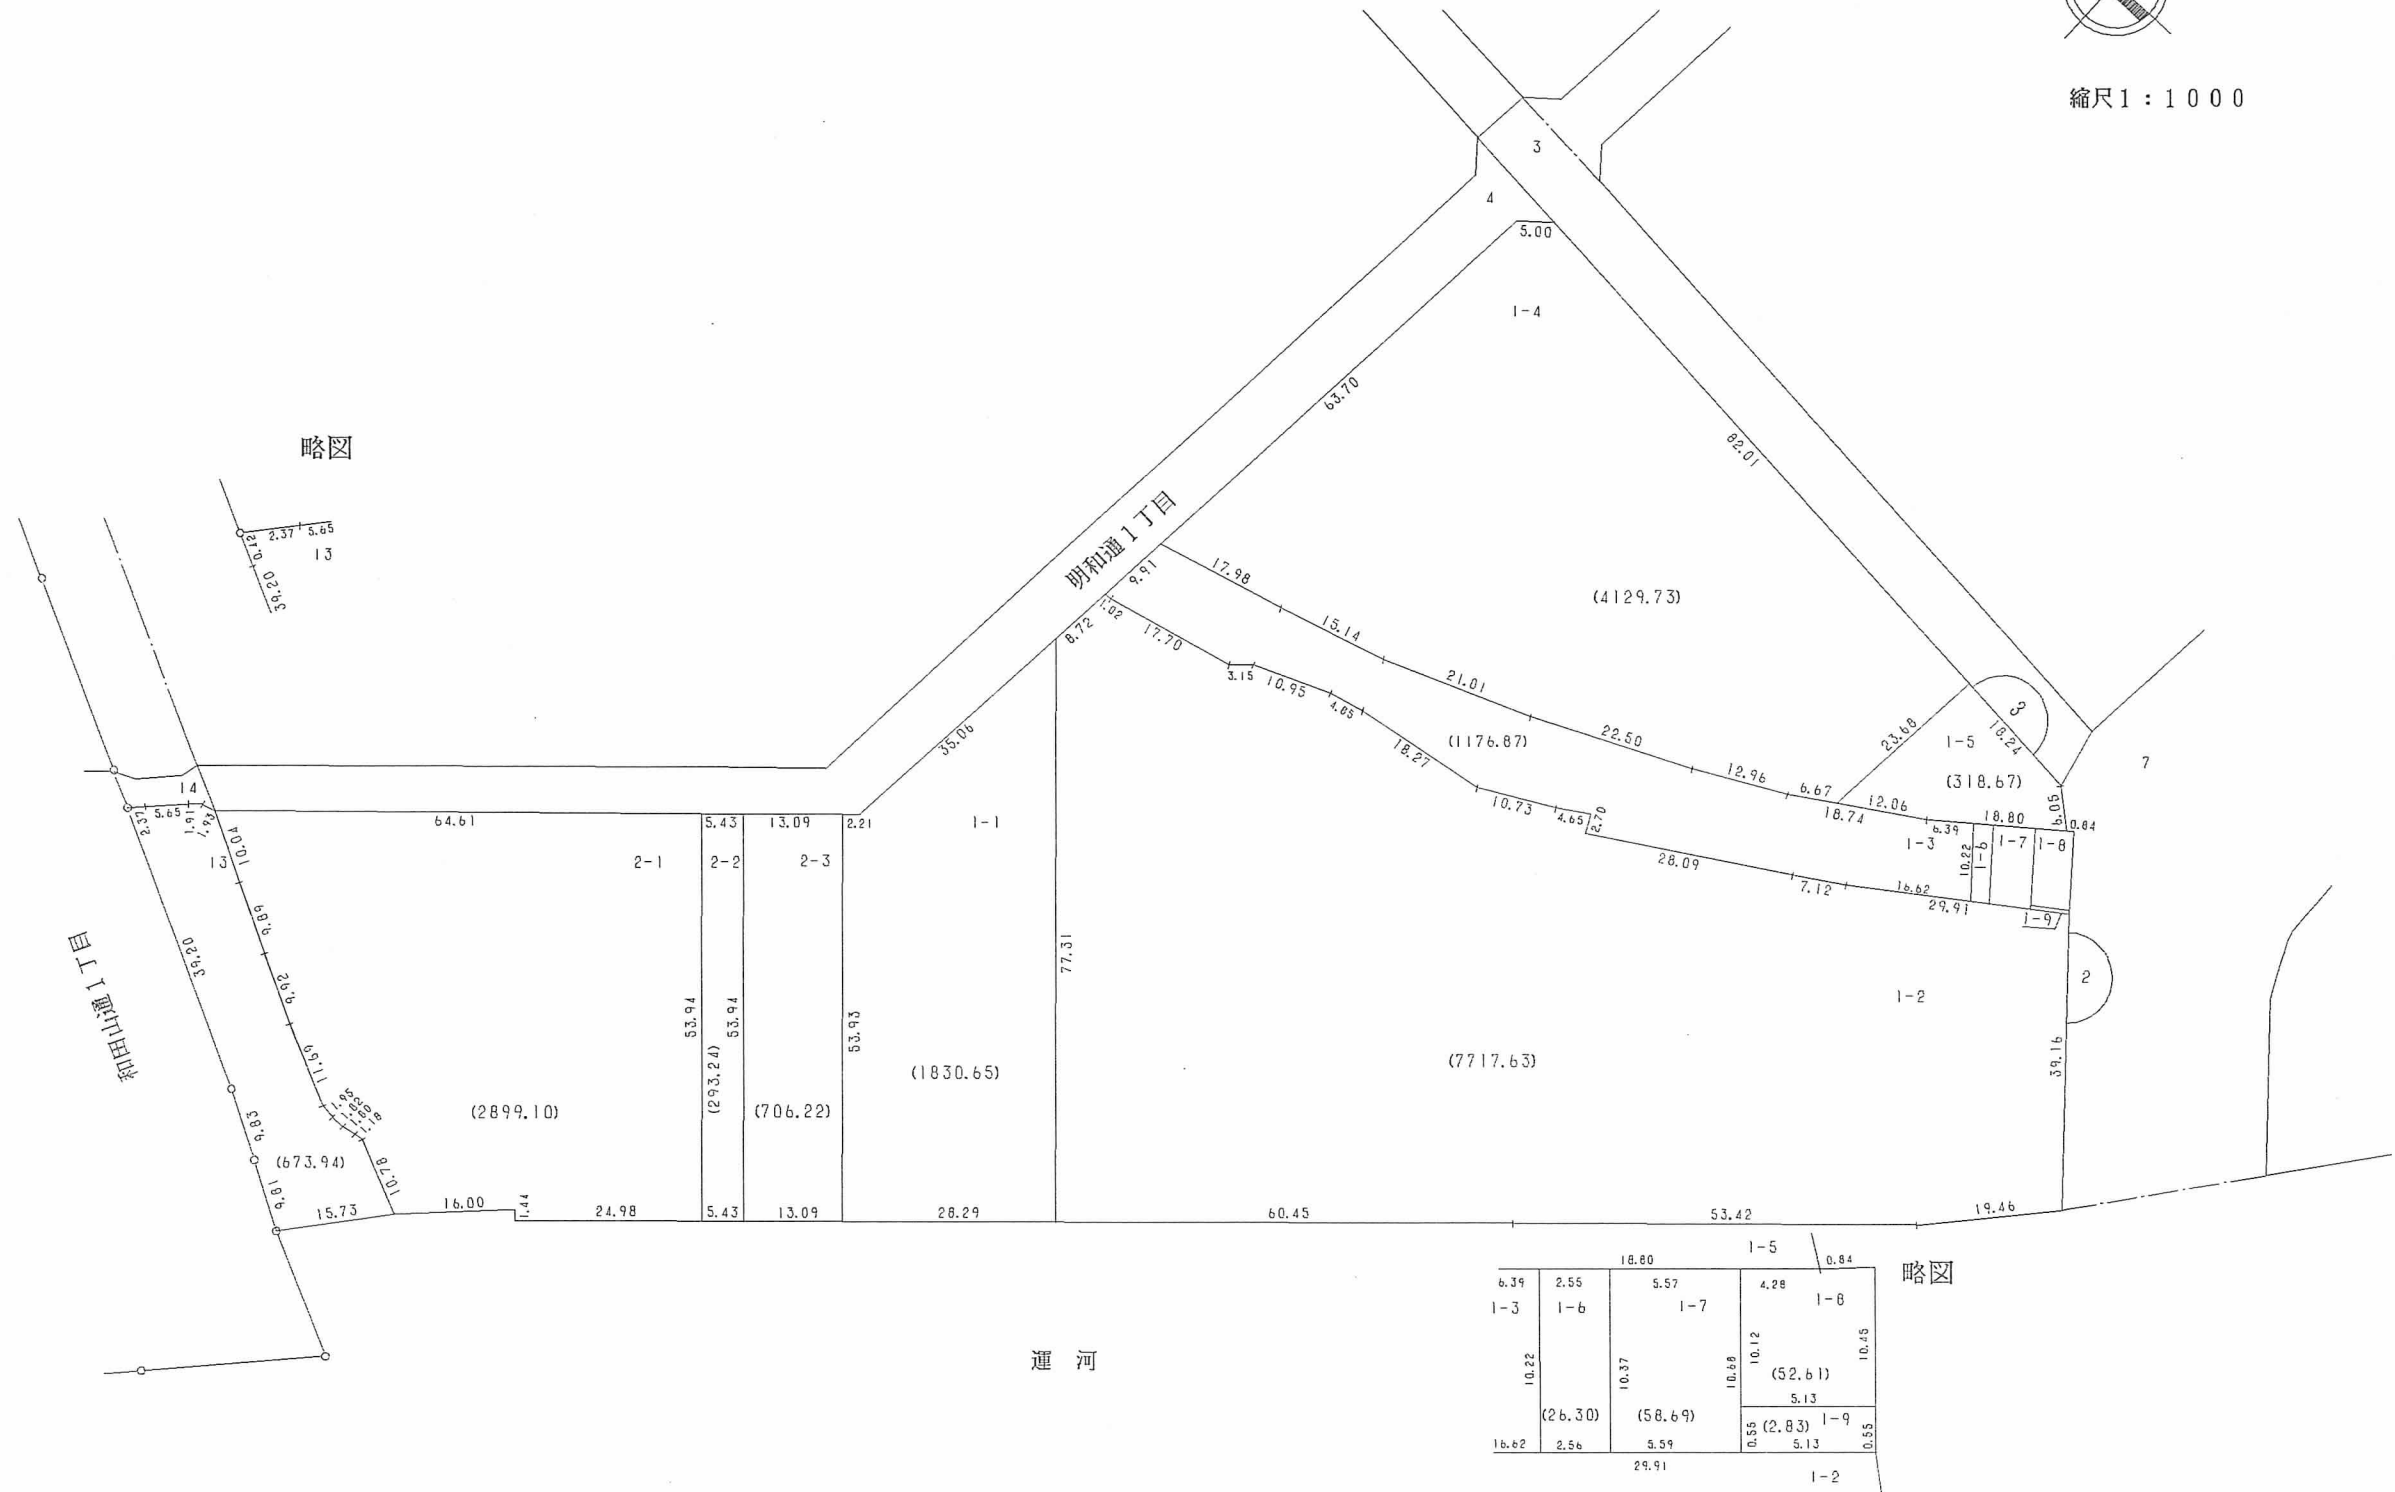

略図

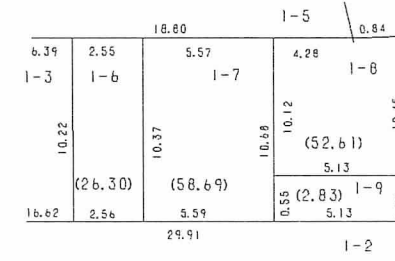

○印が換地です

地積は㎡・辺長はmです