


換地図 兼 確定図


小松通2丁目の一部

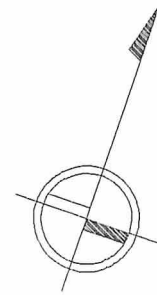



縮尺1:500

12

略図

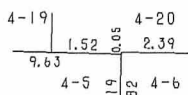

略図

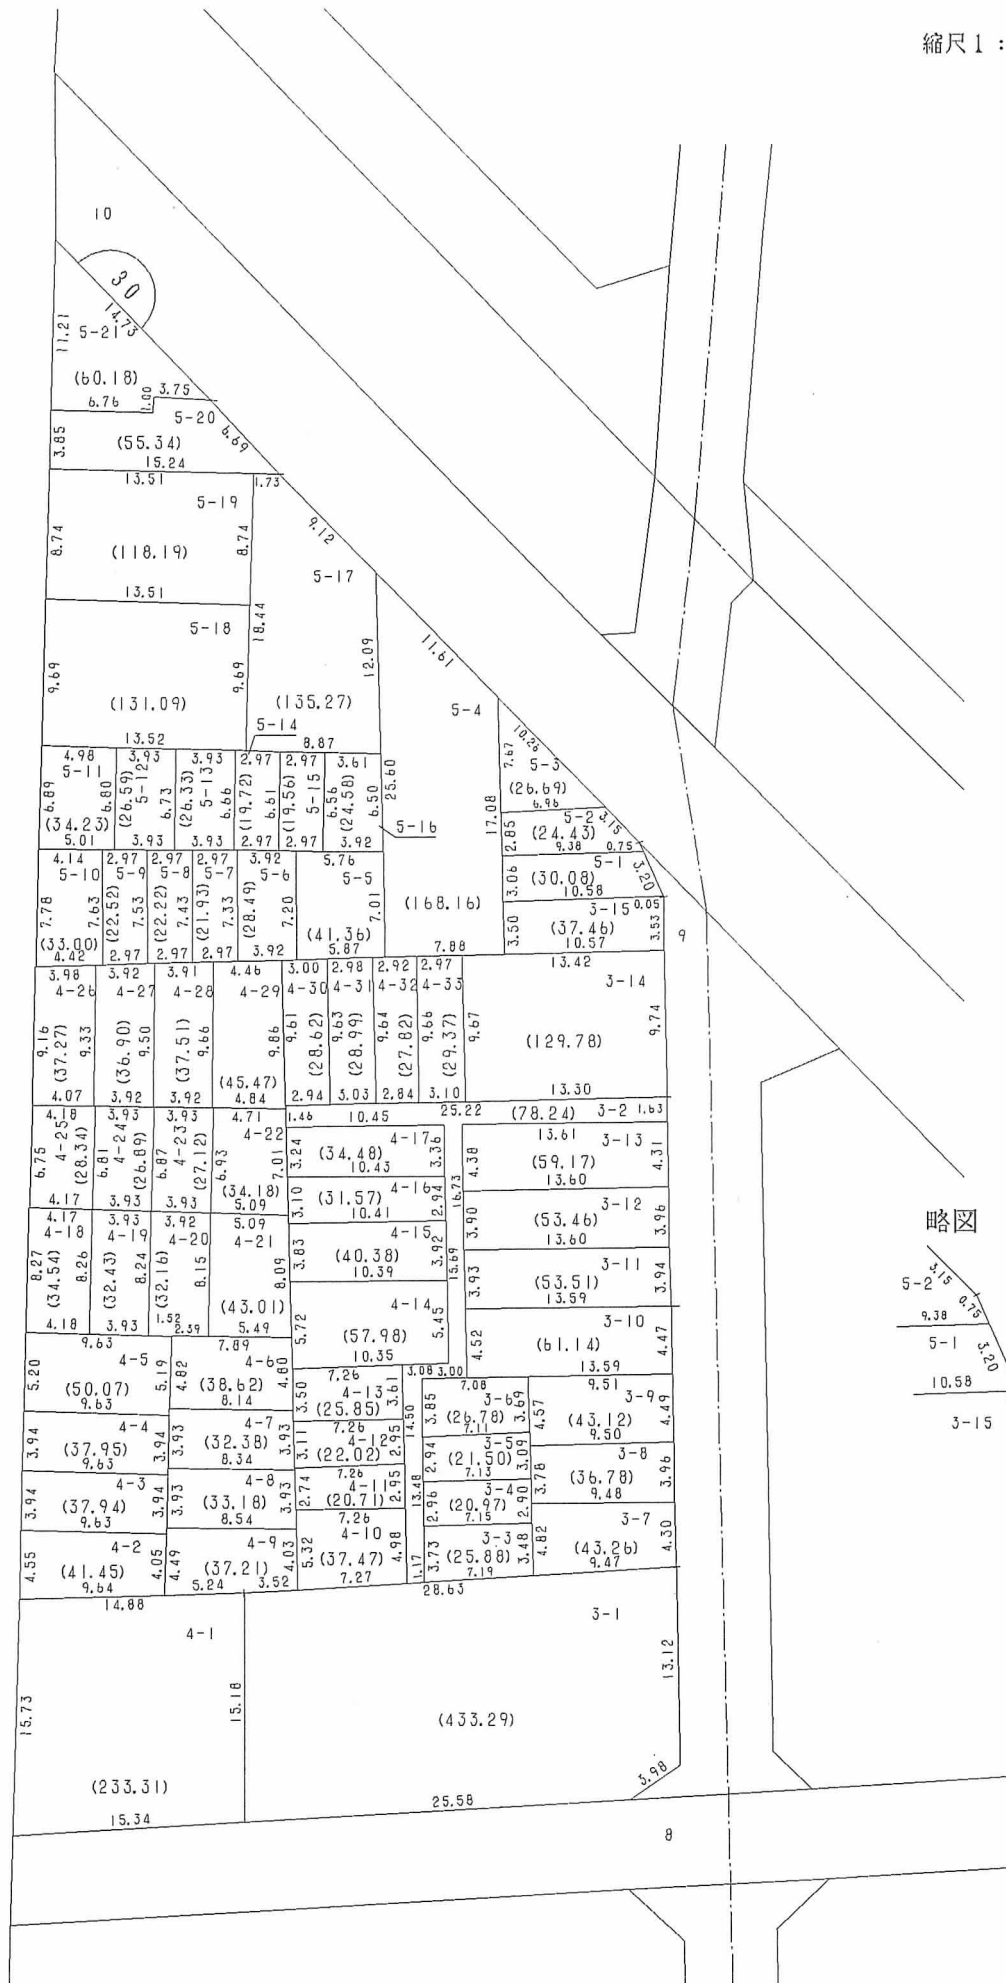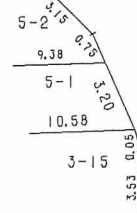

○印が換地です

地積は㎡・辺長はmです