
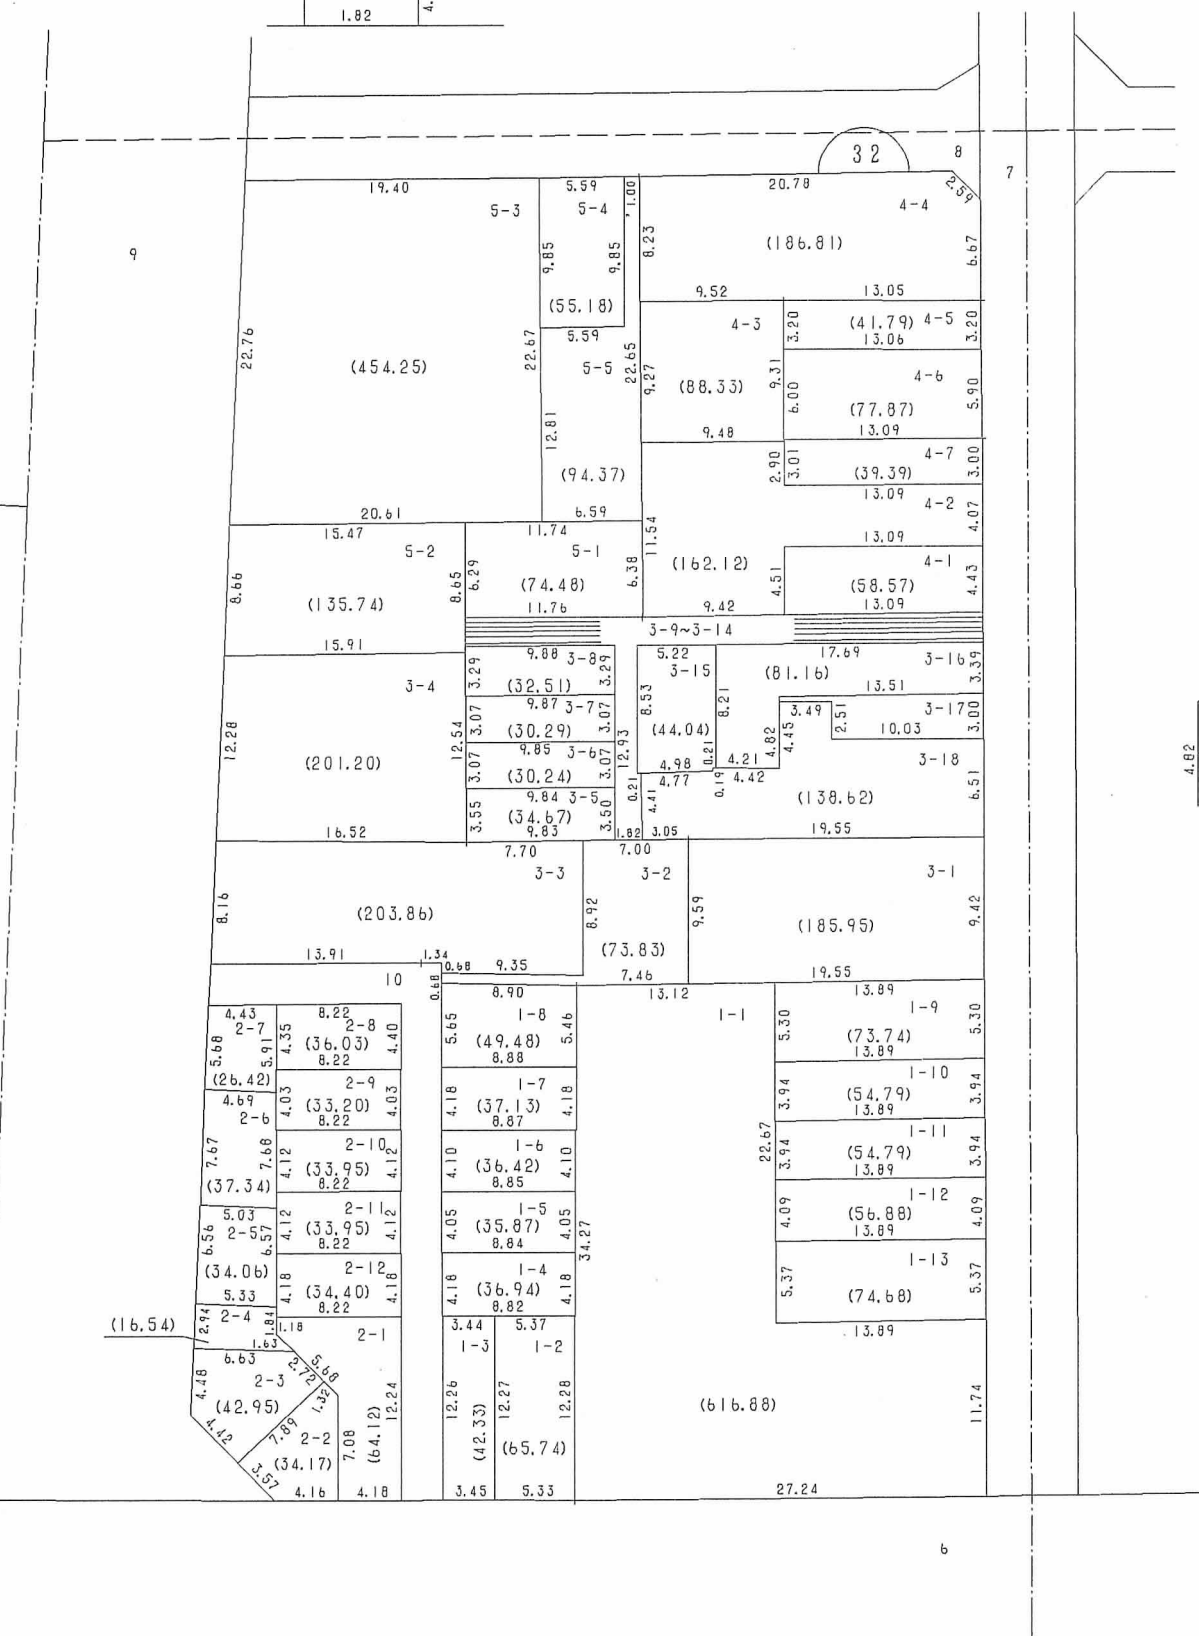


換地図 兼 確定図


小松通 3 丁目

縮尺 1 : 500

略図

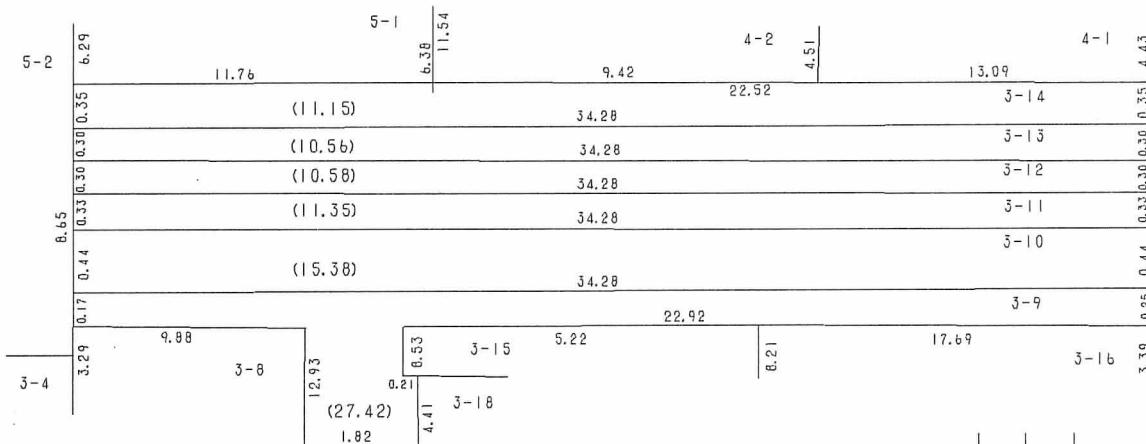

略図

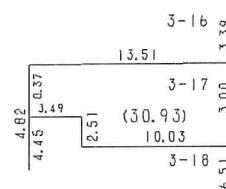

○印が換地です

神戸市都市計画局区画整理部清算課

地積は m^2 ・辺長は m です