



換地図 兼 確定図

御崎町1丁目
浜山通1丁目の一部

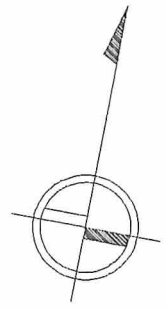

縮尺1:2000

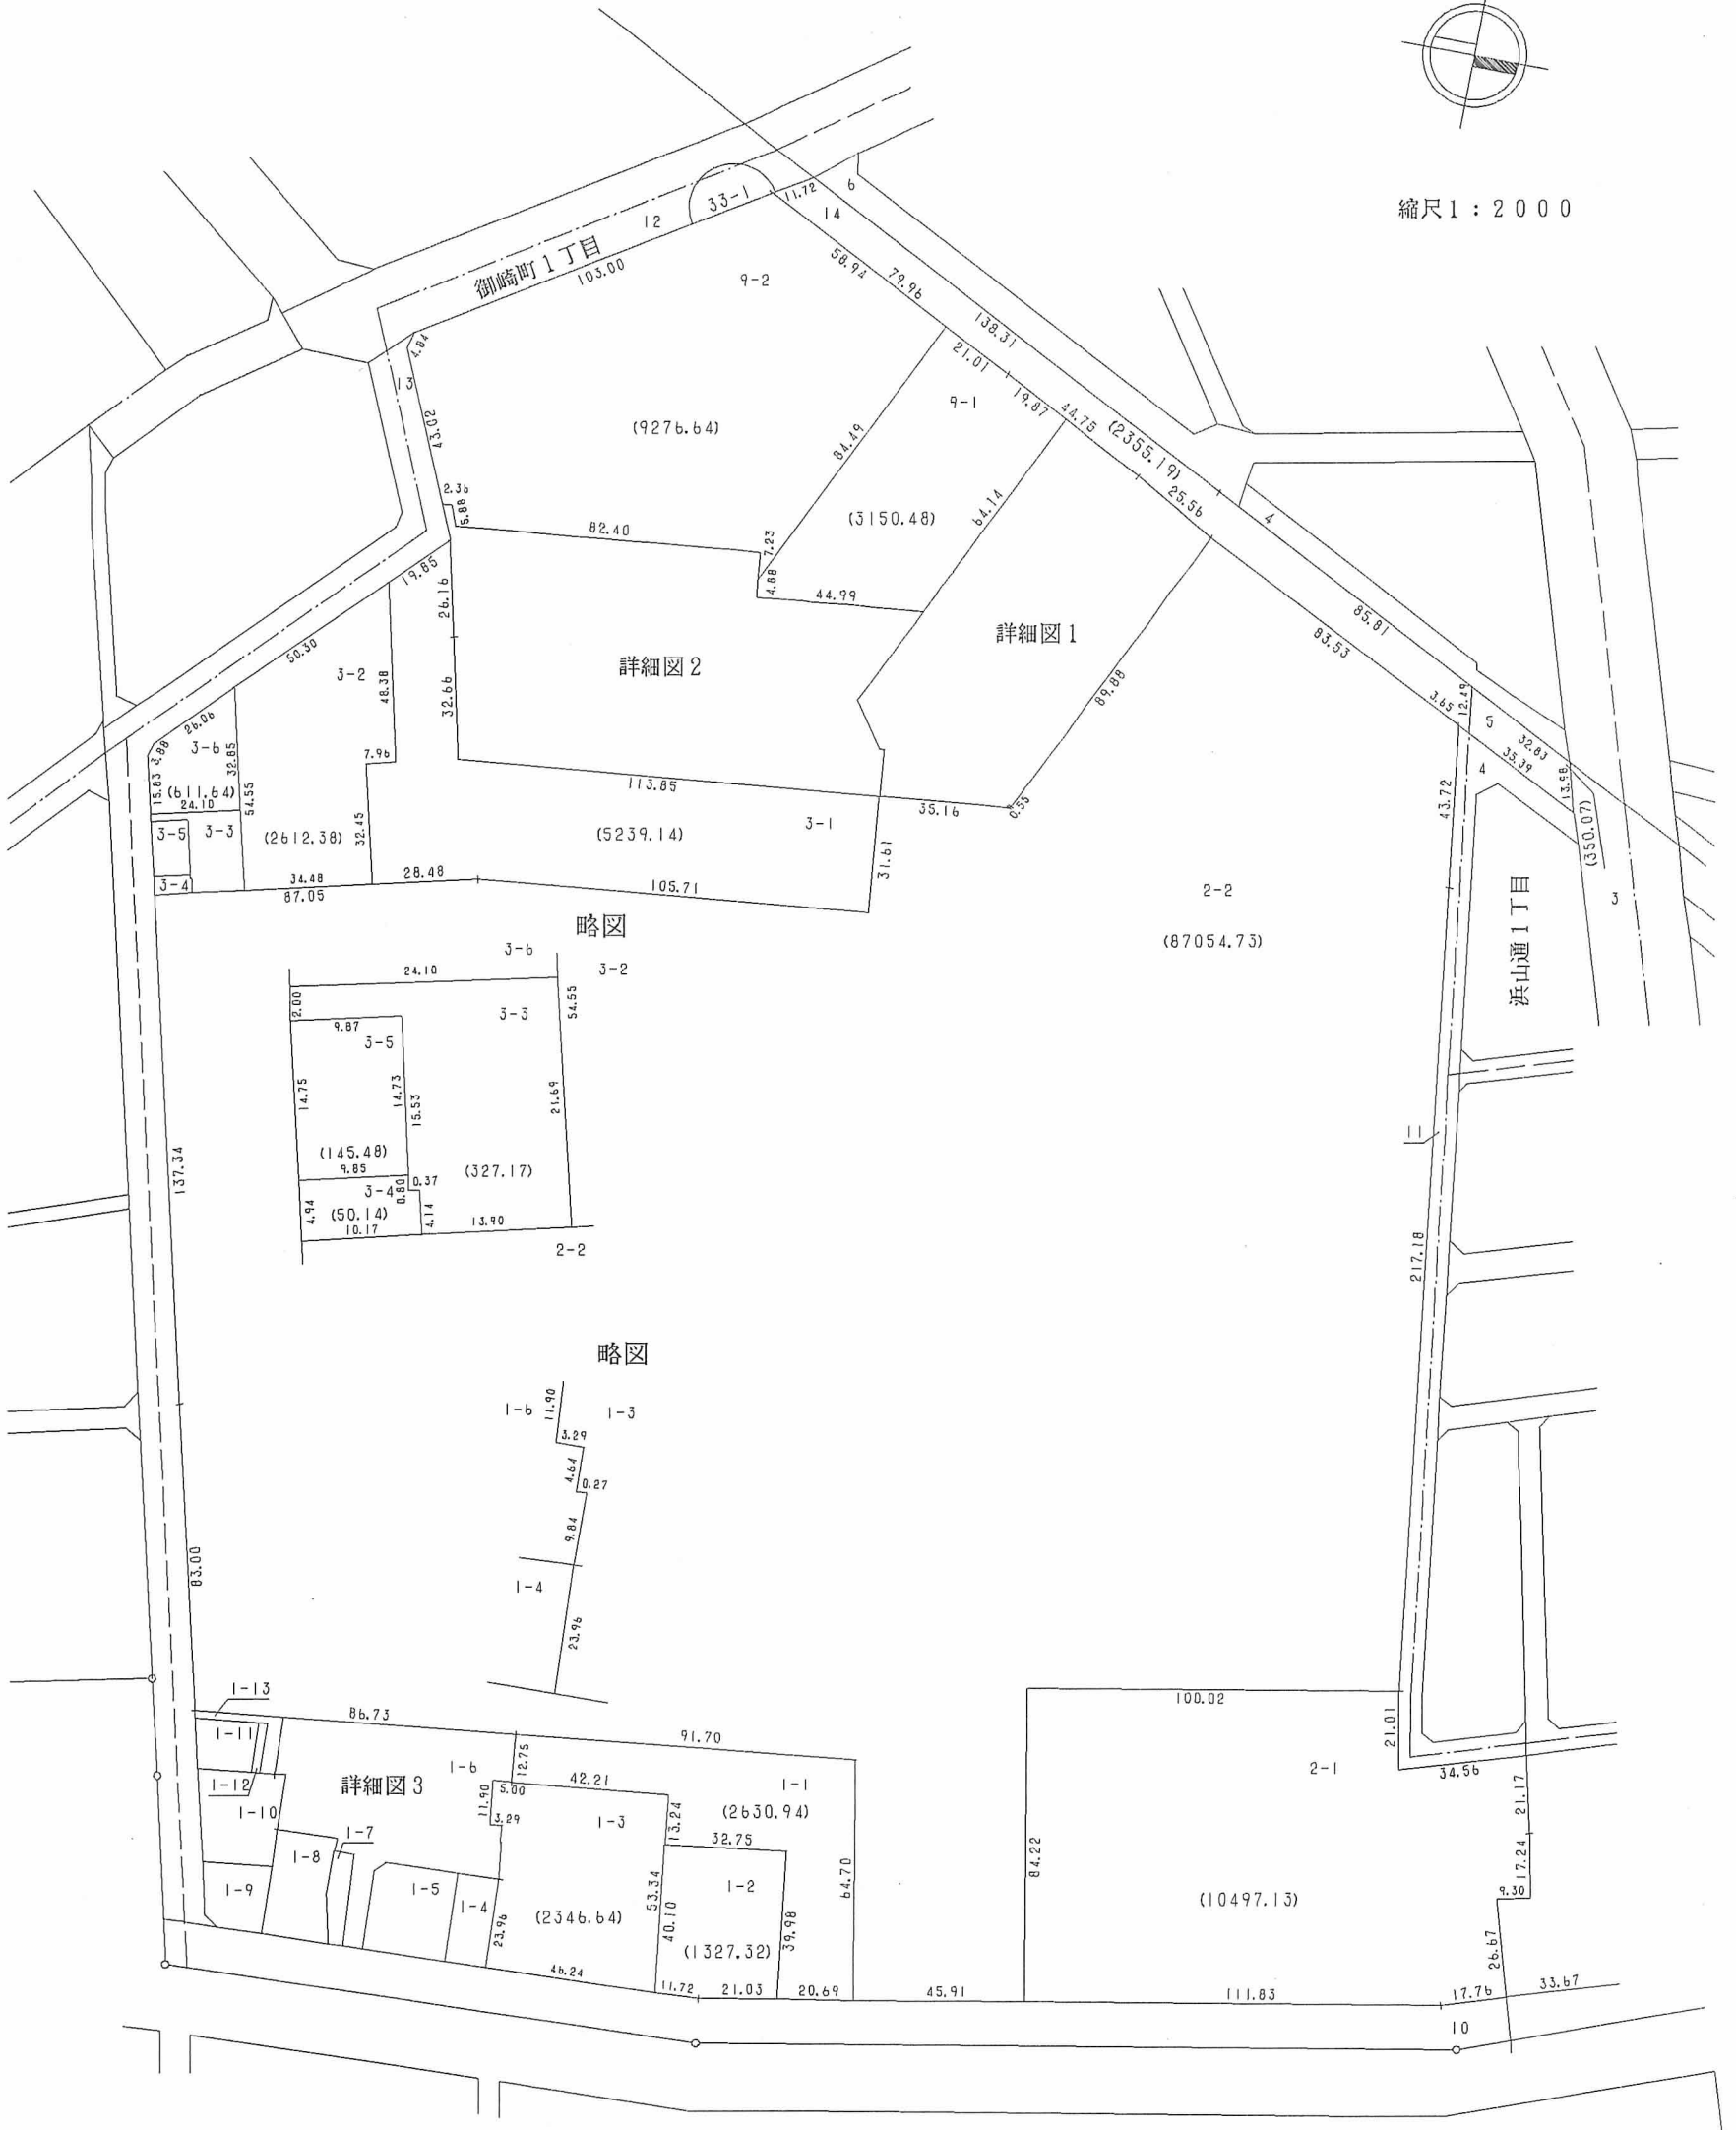

○印が換地です