
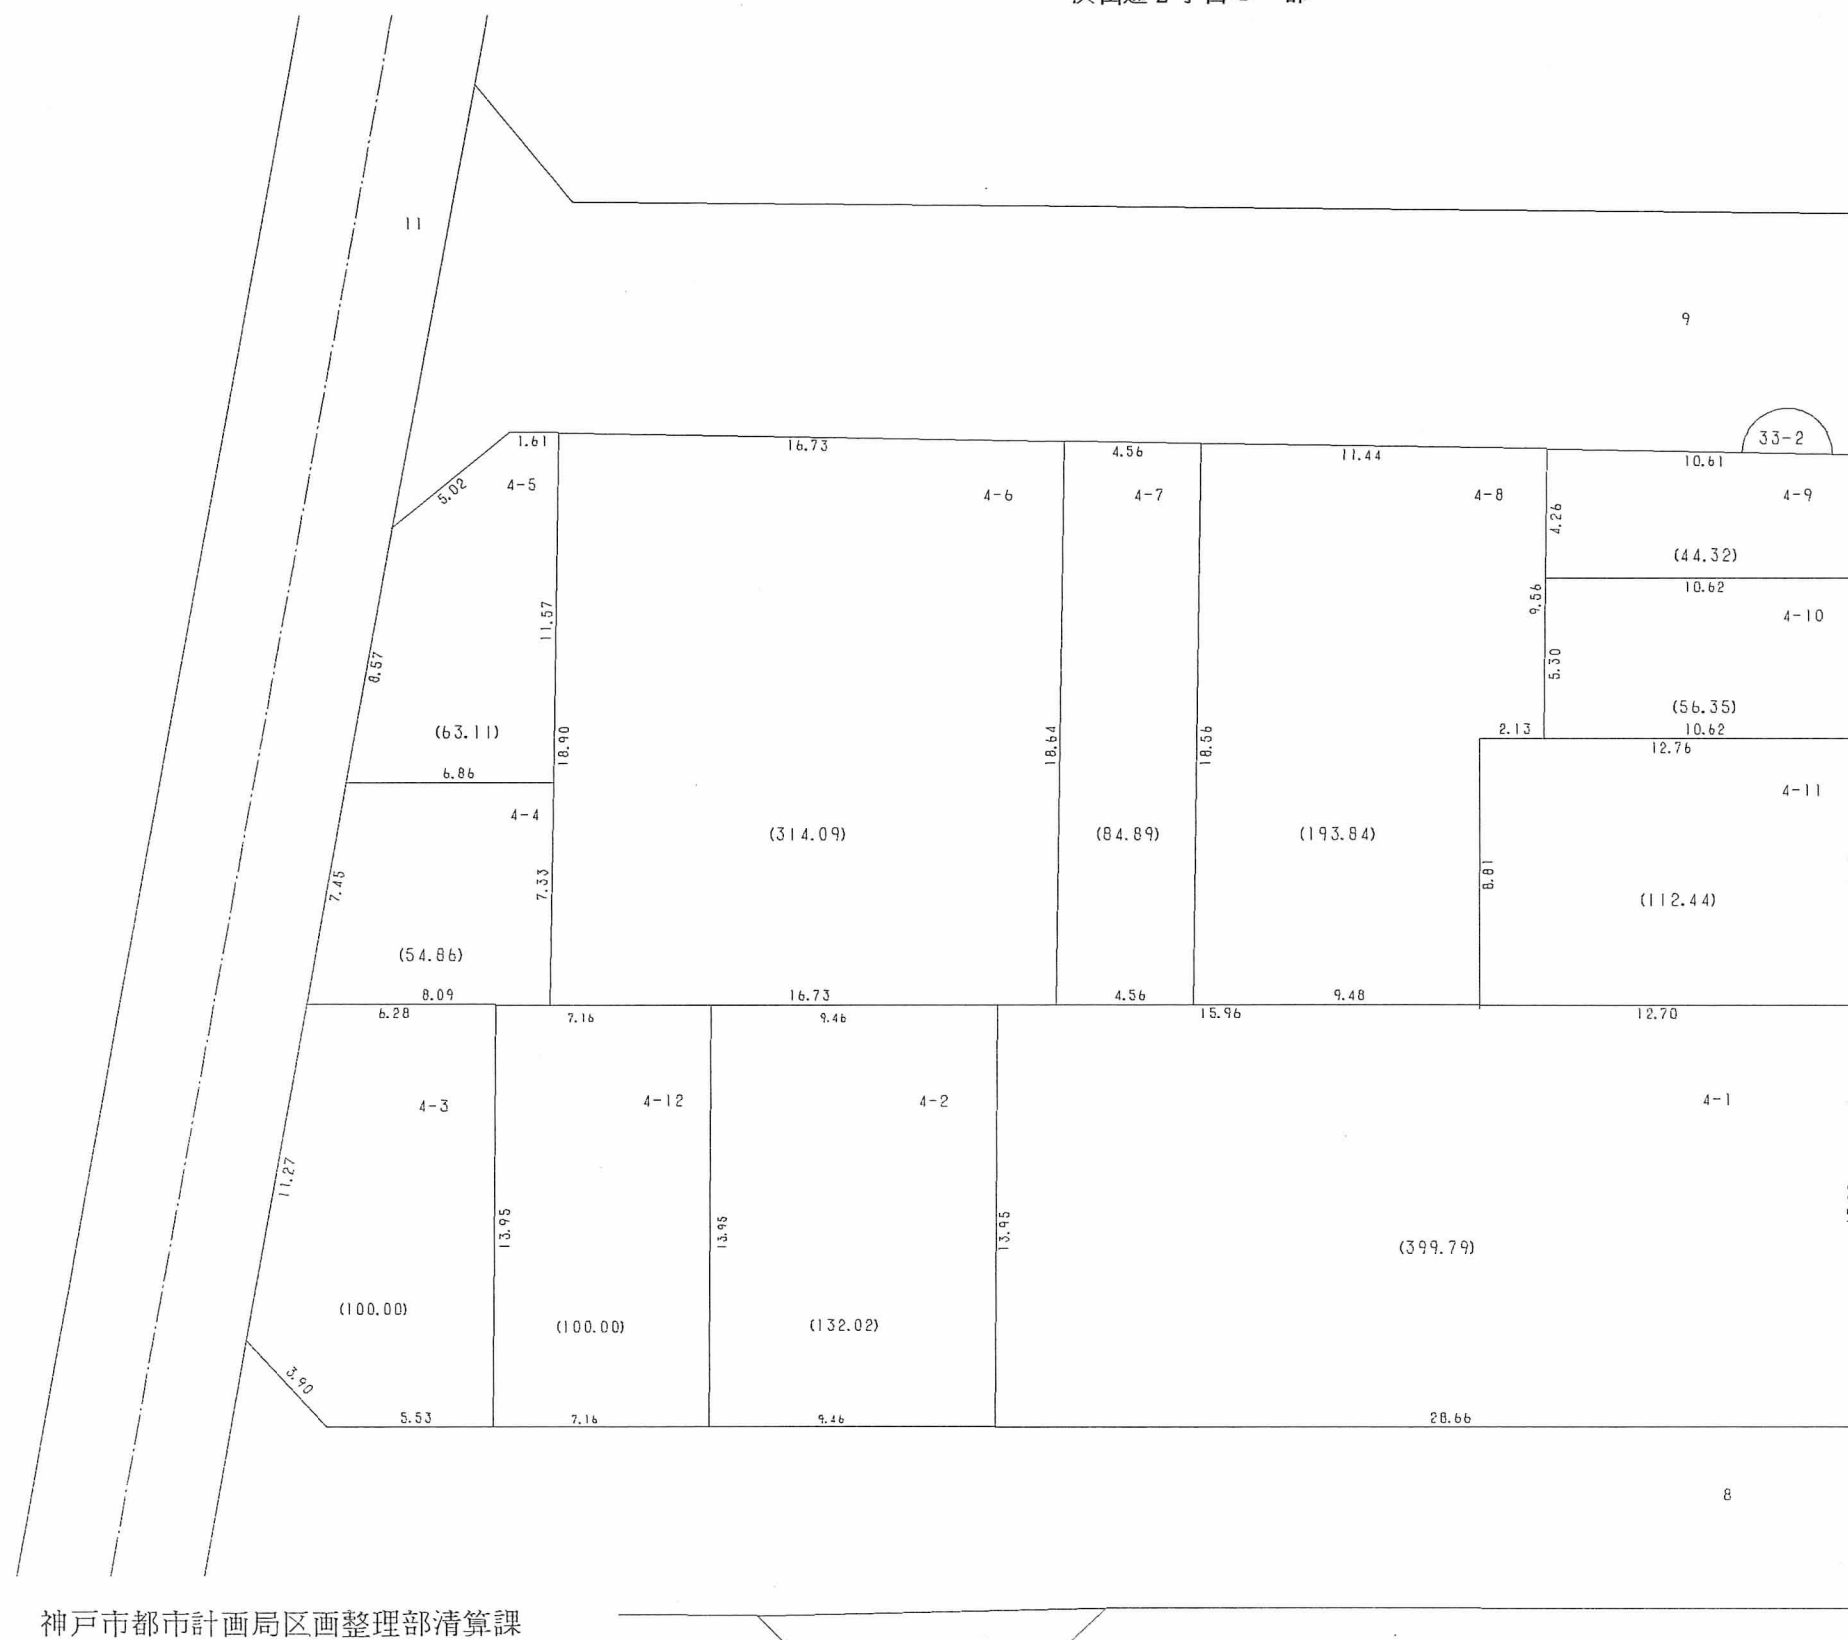


浜山通 2 丁目の一部

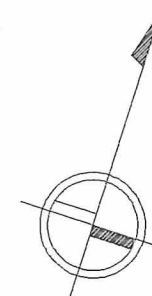

○印が換地です
地積は m^2 ・辺長は m です