



換地図 兼 確定図

材木町の一部
浜中町1丁目の一部

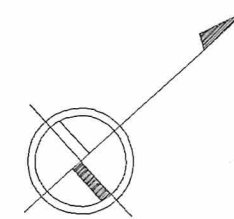

縮尺 1 : 1500

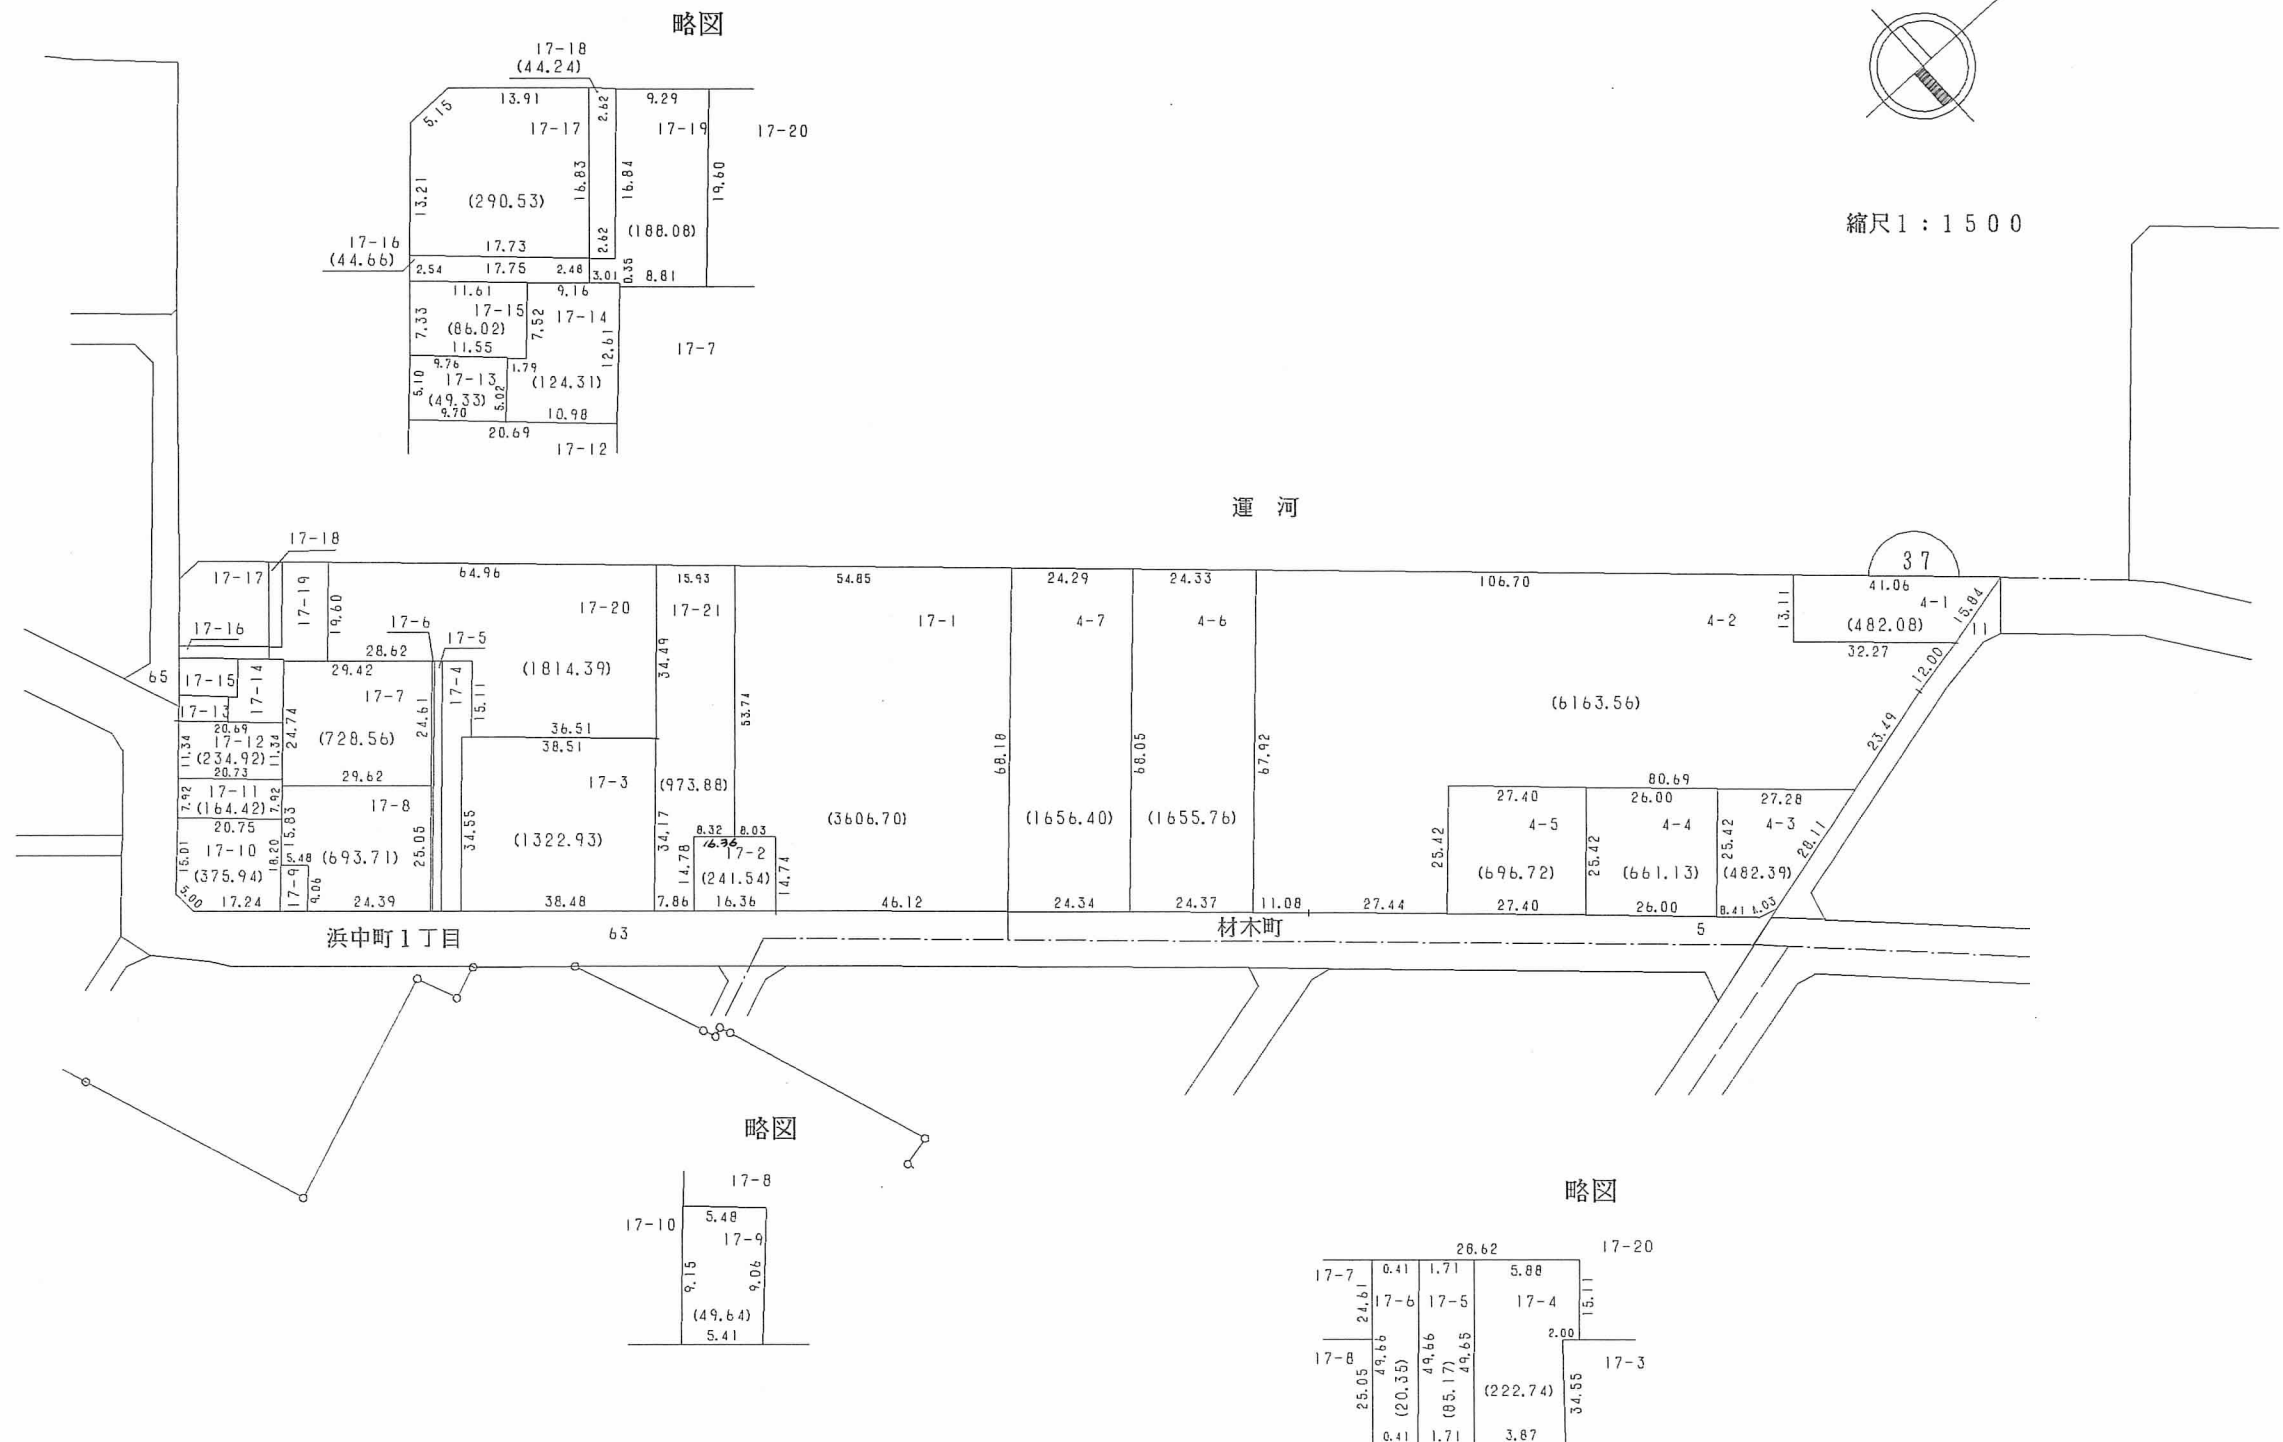

○印が換地です

地積は㎡・辺長はmです 496