



換地図 兼 確定図

浜中町1丁目の一部

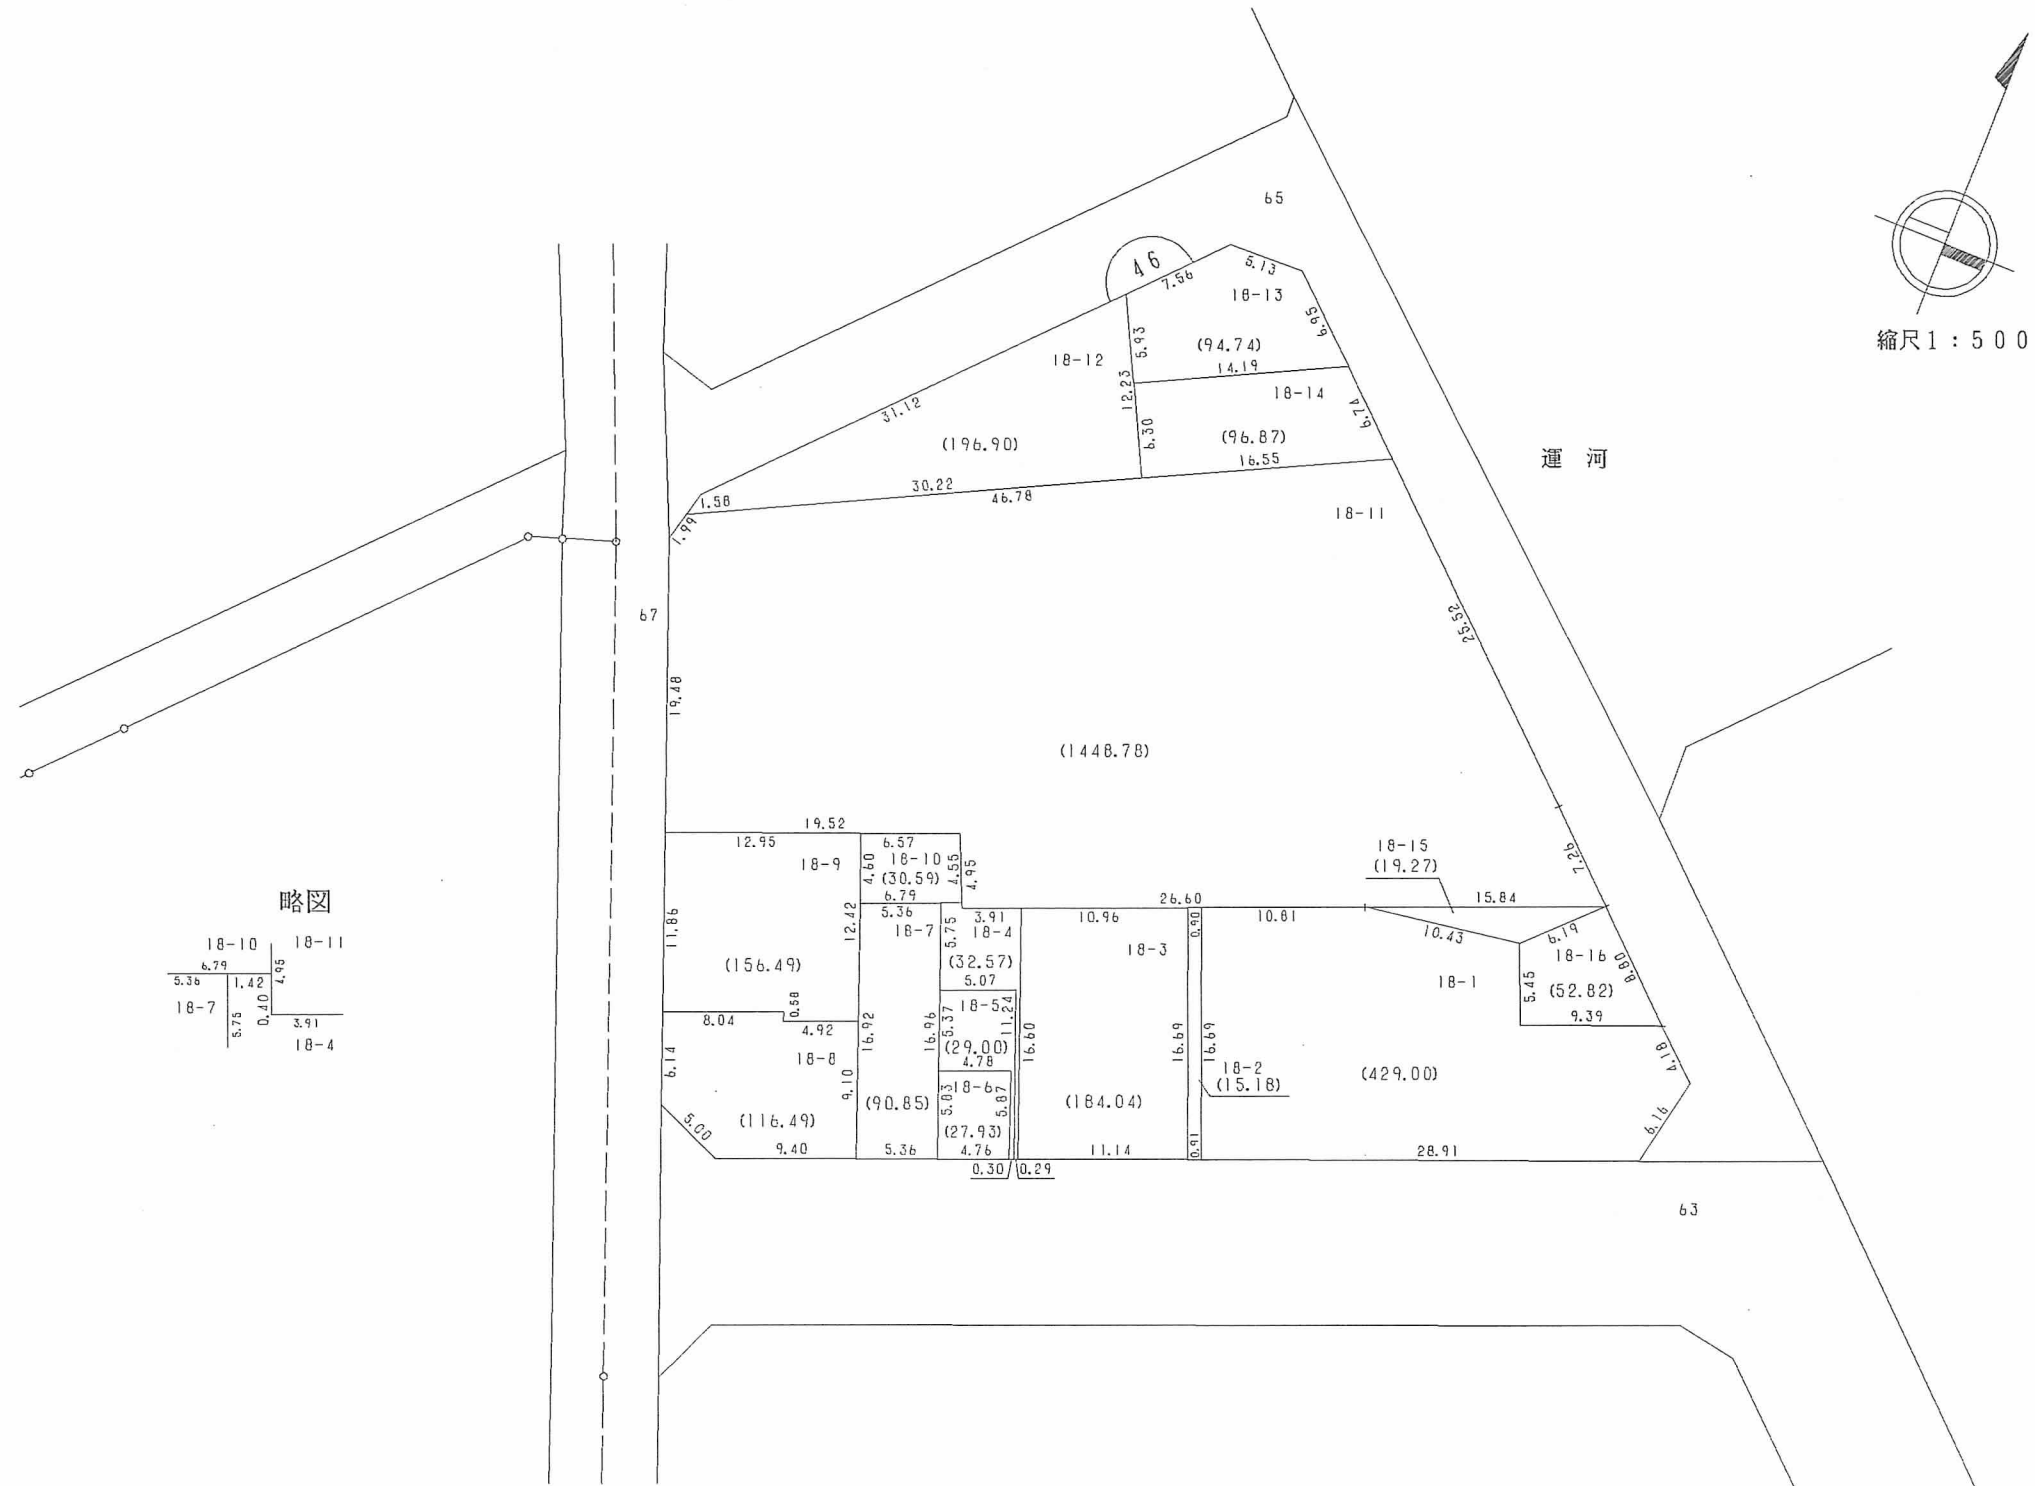

略図

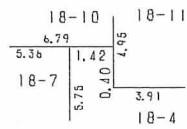

○印が換地です

地積は㎡・辺長はmです