
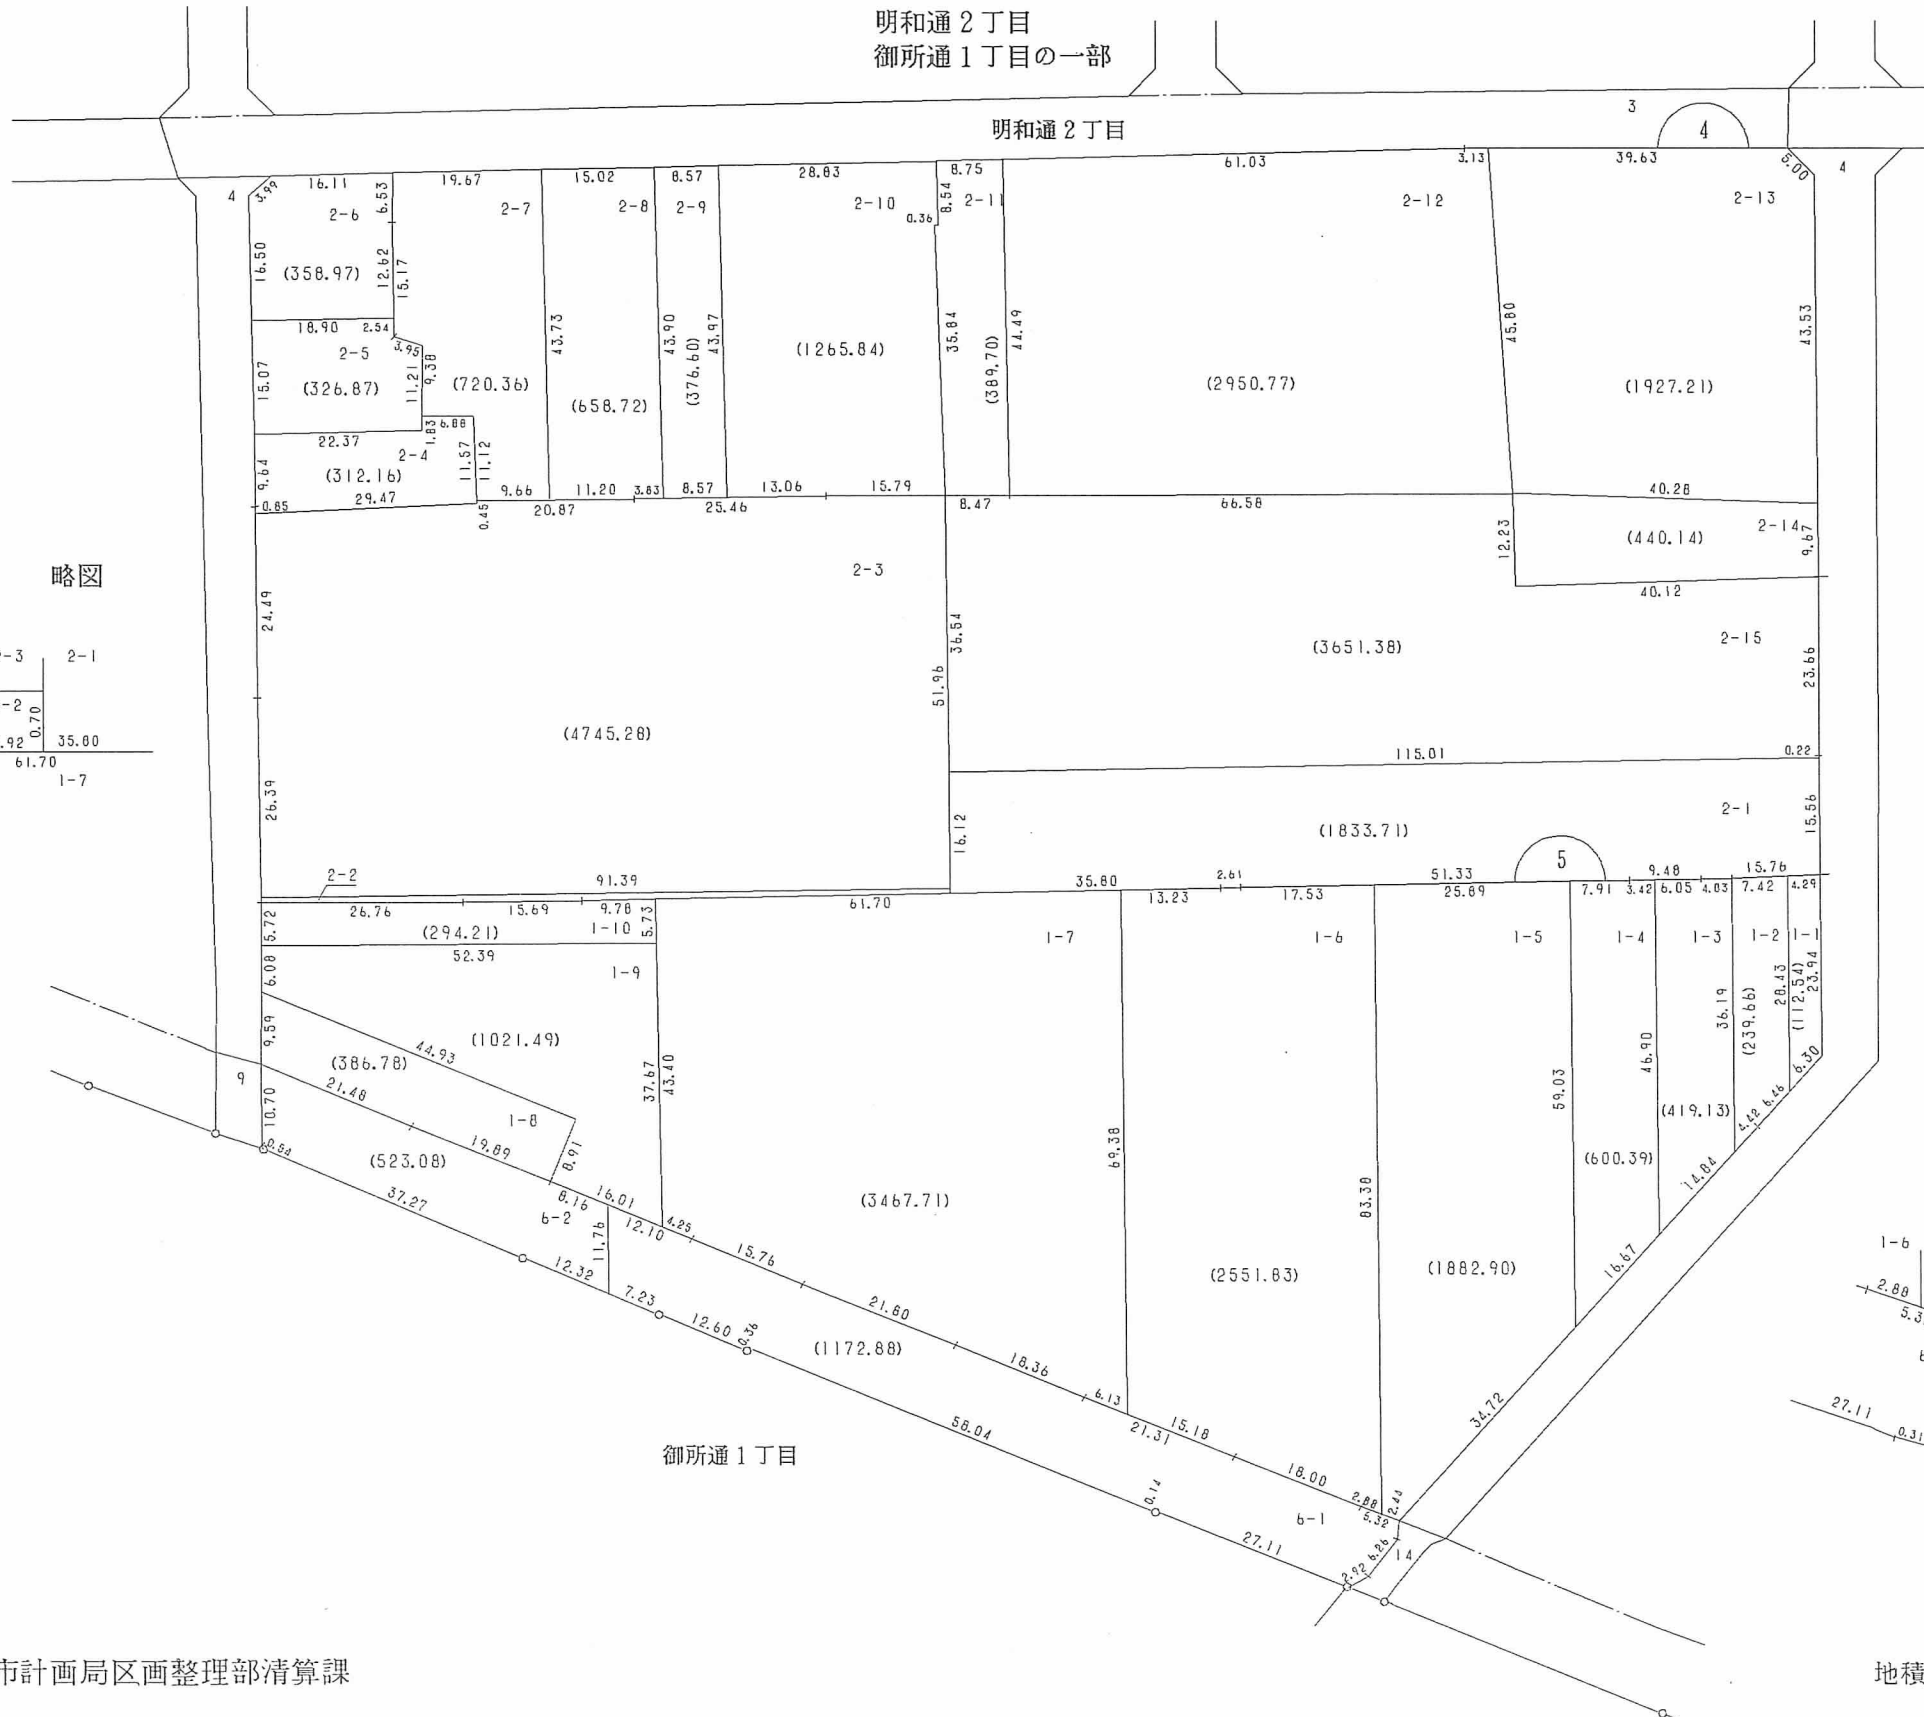


# 換地図 兼 確定図

明和通 2 丁目  
御所通 1 丁目の一部

縮尺 1 : 1 0 0 0

略図

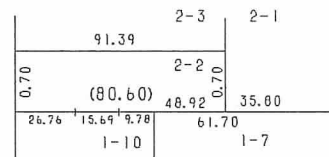

略図

