




換地図 兼 確定図

中央区相生町5丁目の一部
湊町1丁目の一部

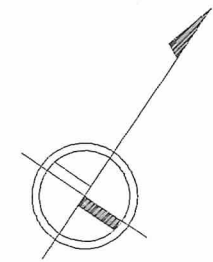

縮尺1:1000

略図

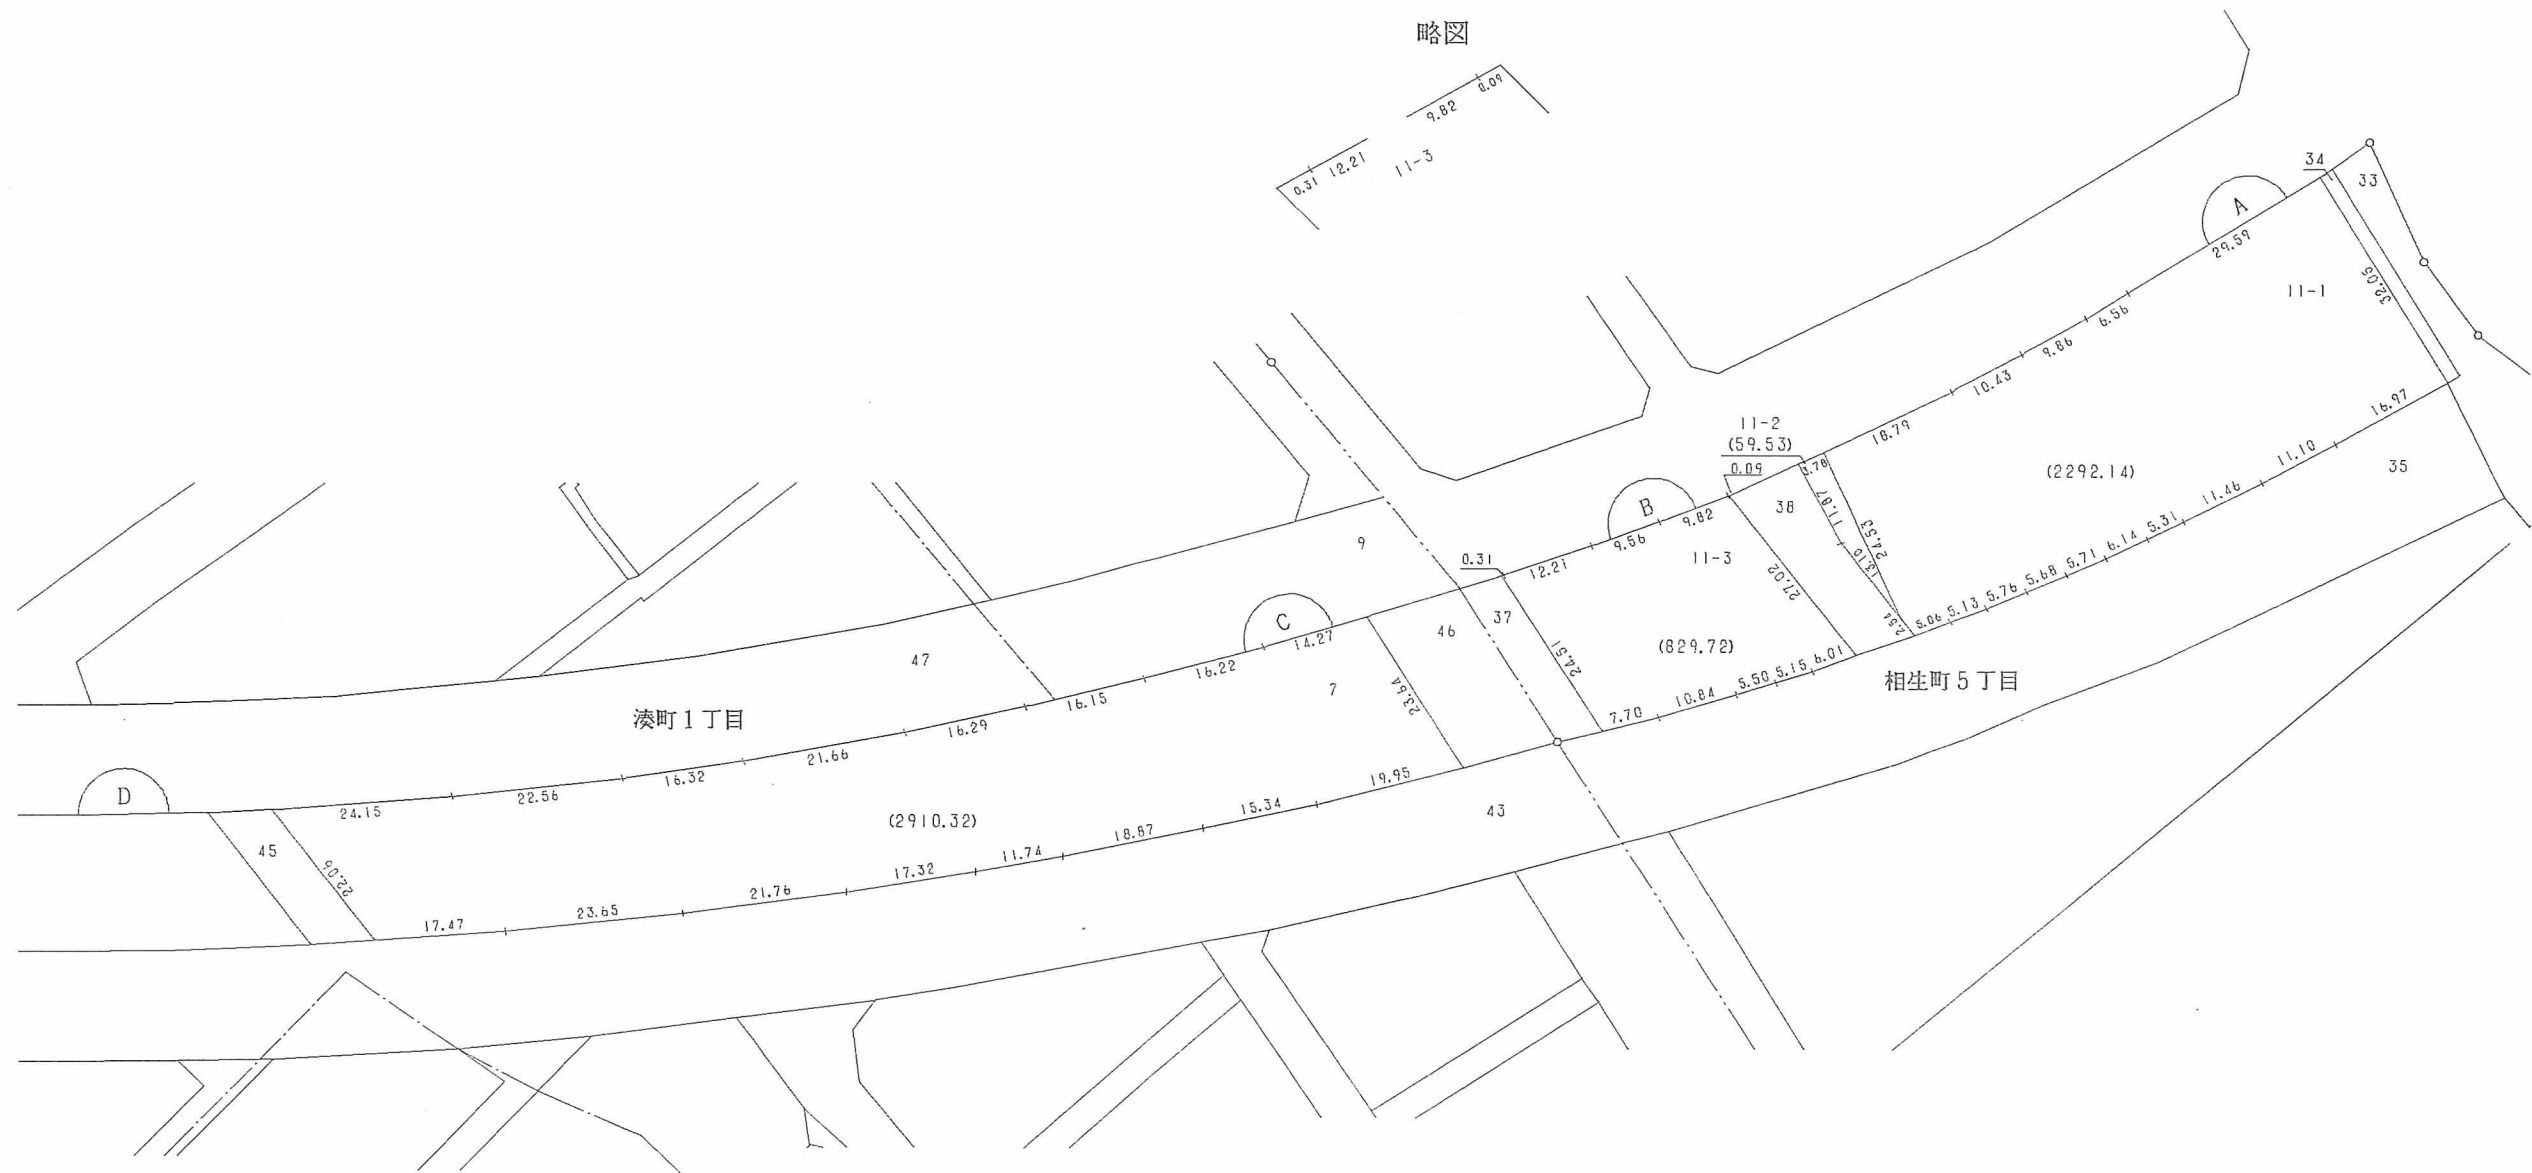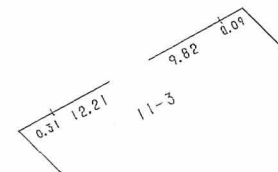

○印が換地です

地積は㎡・辺長はmです **361**