



換地図 兼 確定図

湊町1丁目の一部
永沢町2丁目の一部

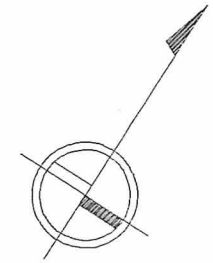

縮尺1:1000

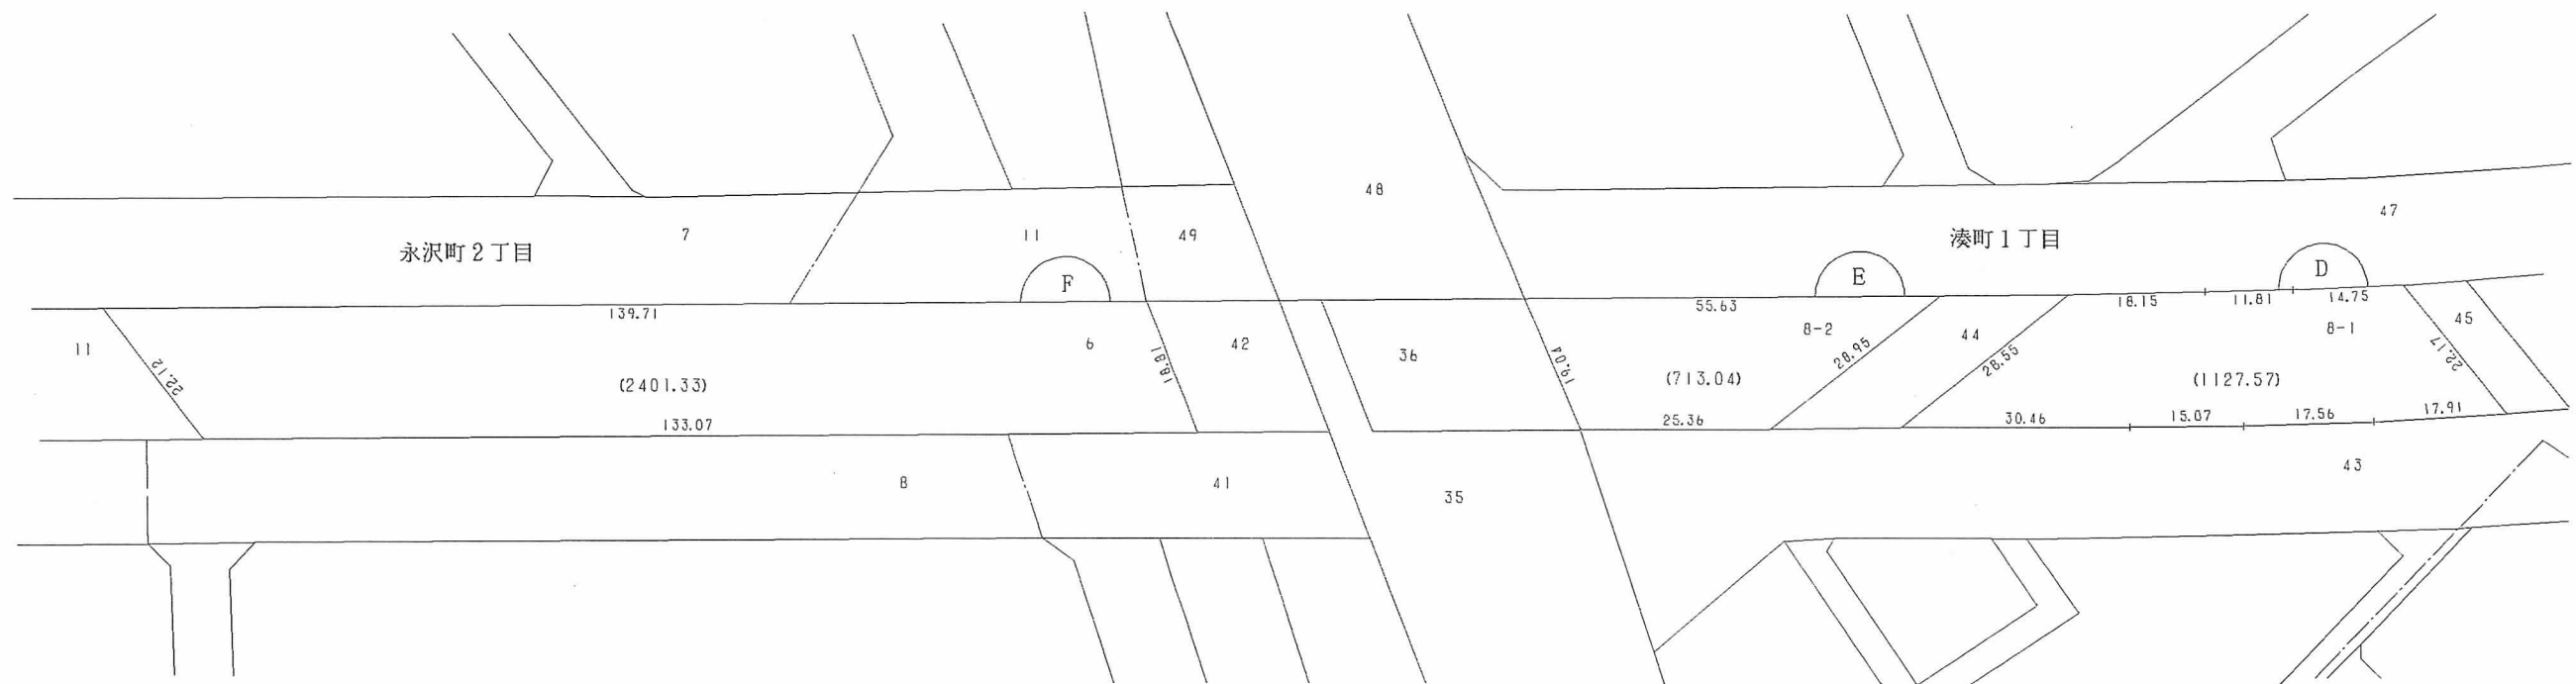

○印が換地です