


換地図 兼 確定図

切戸町の一部

17


16

10

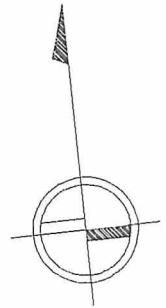

縮尺 1 : 500

運 河

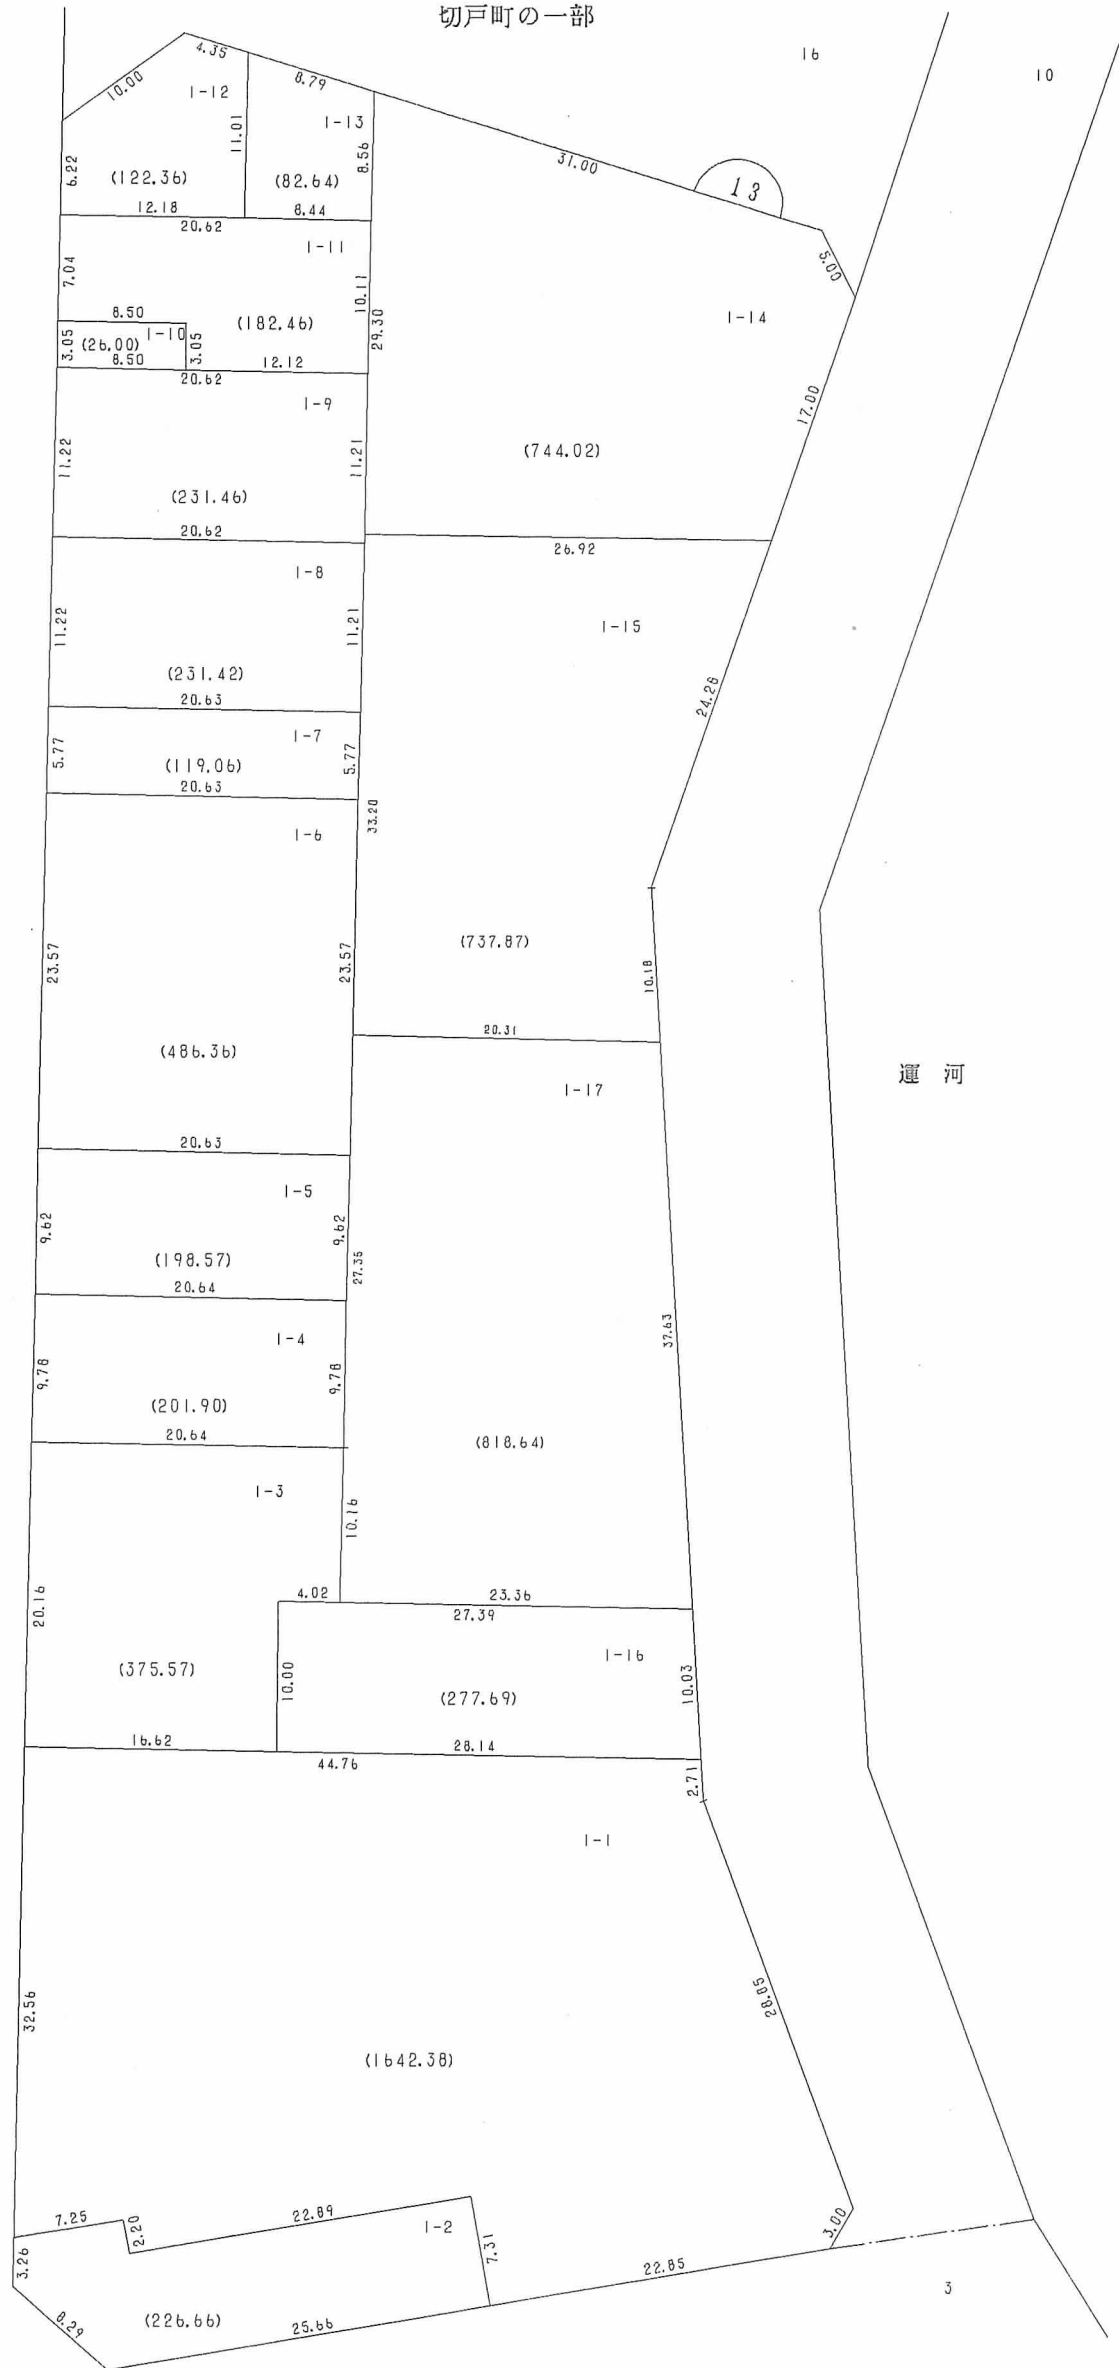

○印が換地です

地積は㎡・辺長はmです