



換地図 兼 確定図

入江町1丁目の一部

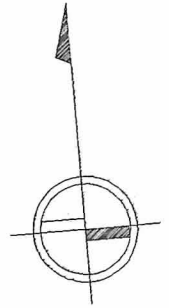

縮尺 1 : 500

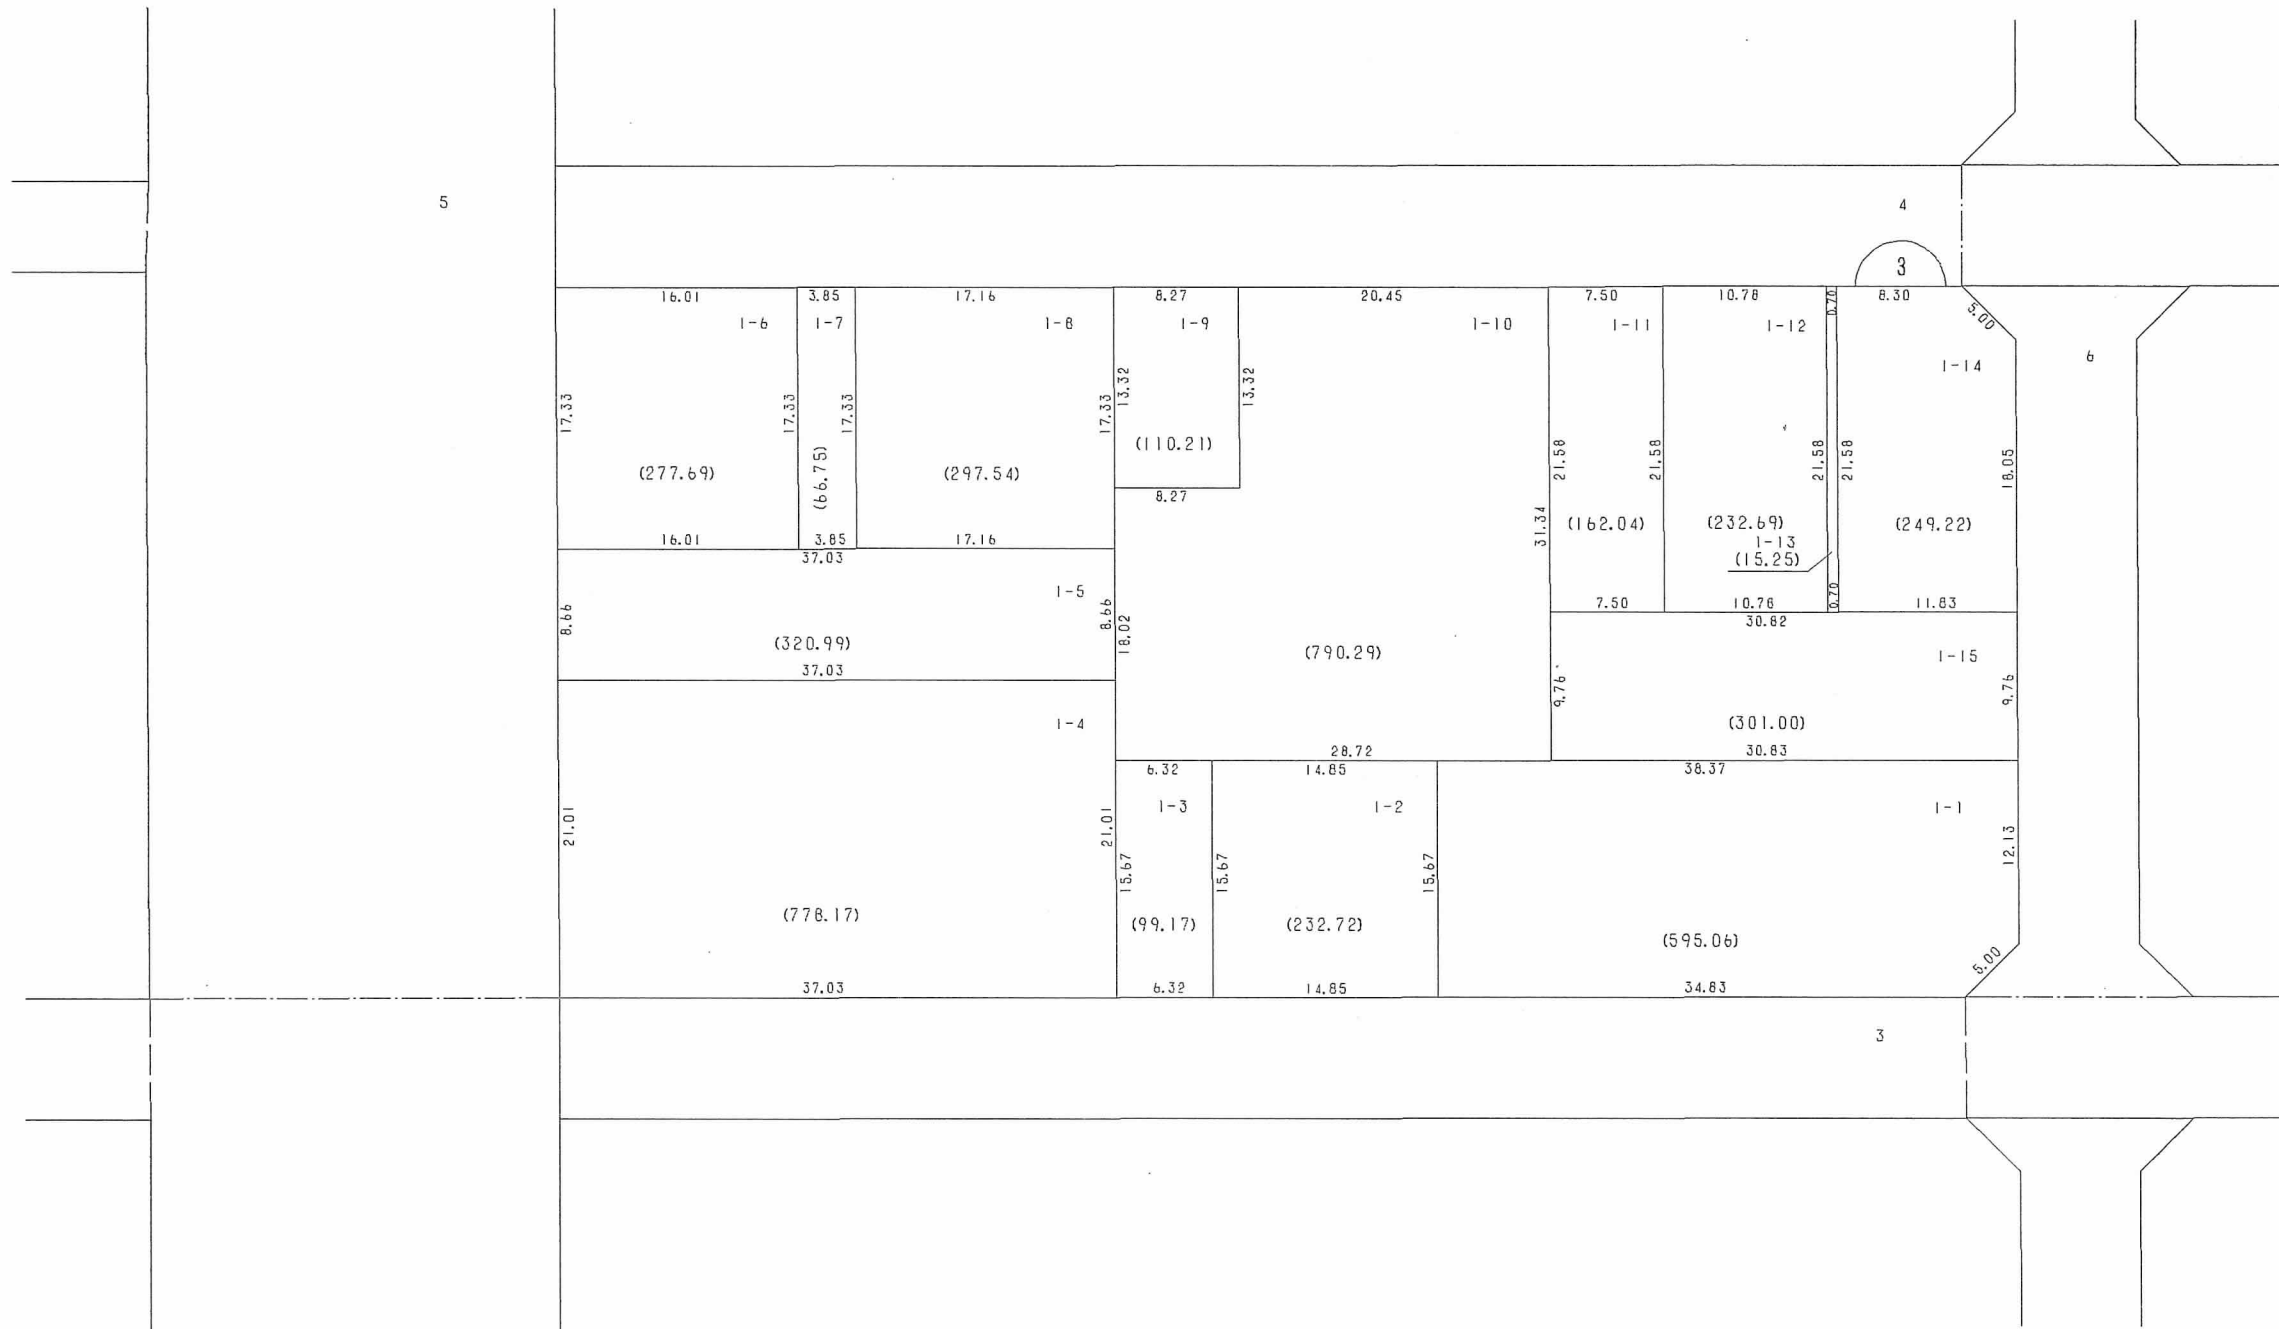

○印が換地です