




換地図 兼 確定図

切戸町の一部

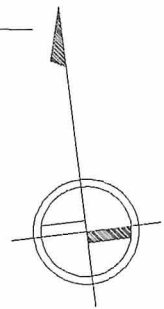

縮尺 1 : 500

略図

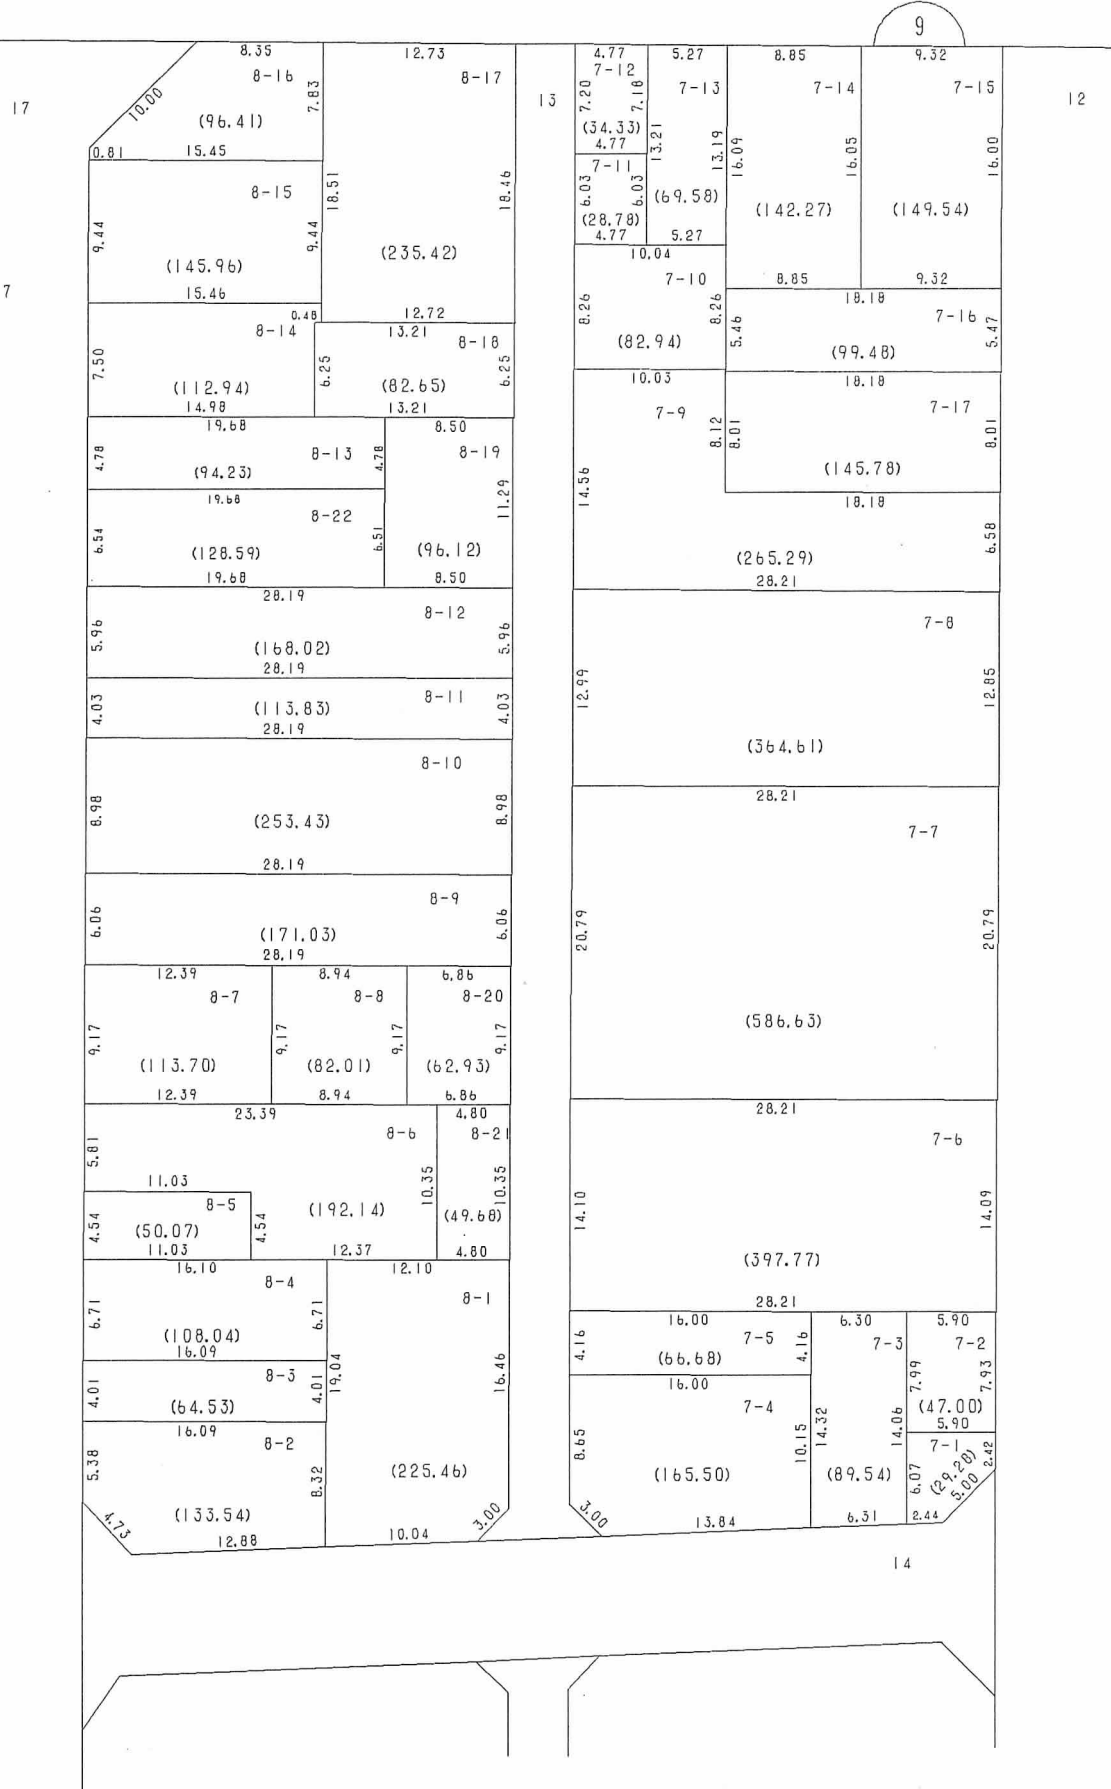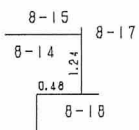

○印が換地です

地積は m^2 ・辺長はmです **412**