



換地図 兼 確定図

兵庫町1丁目の一部

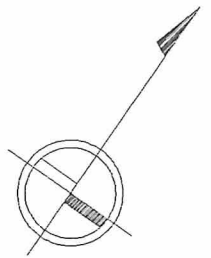


縮尺1:500

略図

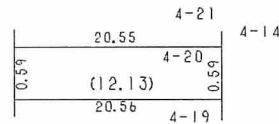


略図

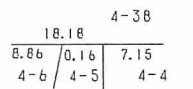

略図



略図

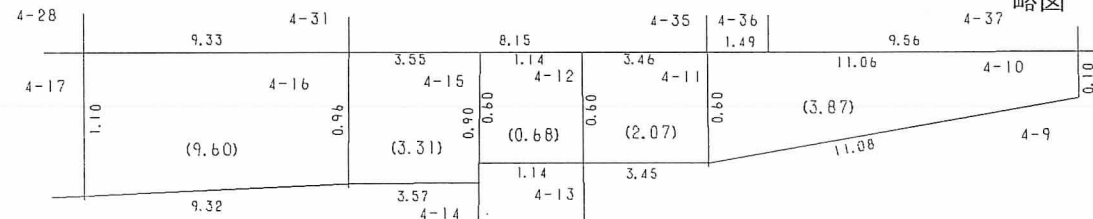

○印が換地です

地積は㎡・辺長はmです 279