



換地図 兼 確定図


兵庫町2丁目の一部

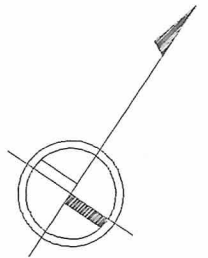


縮尺 1 : 500

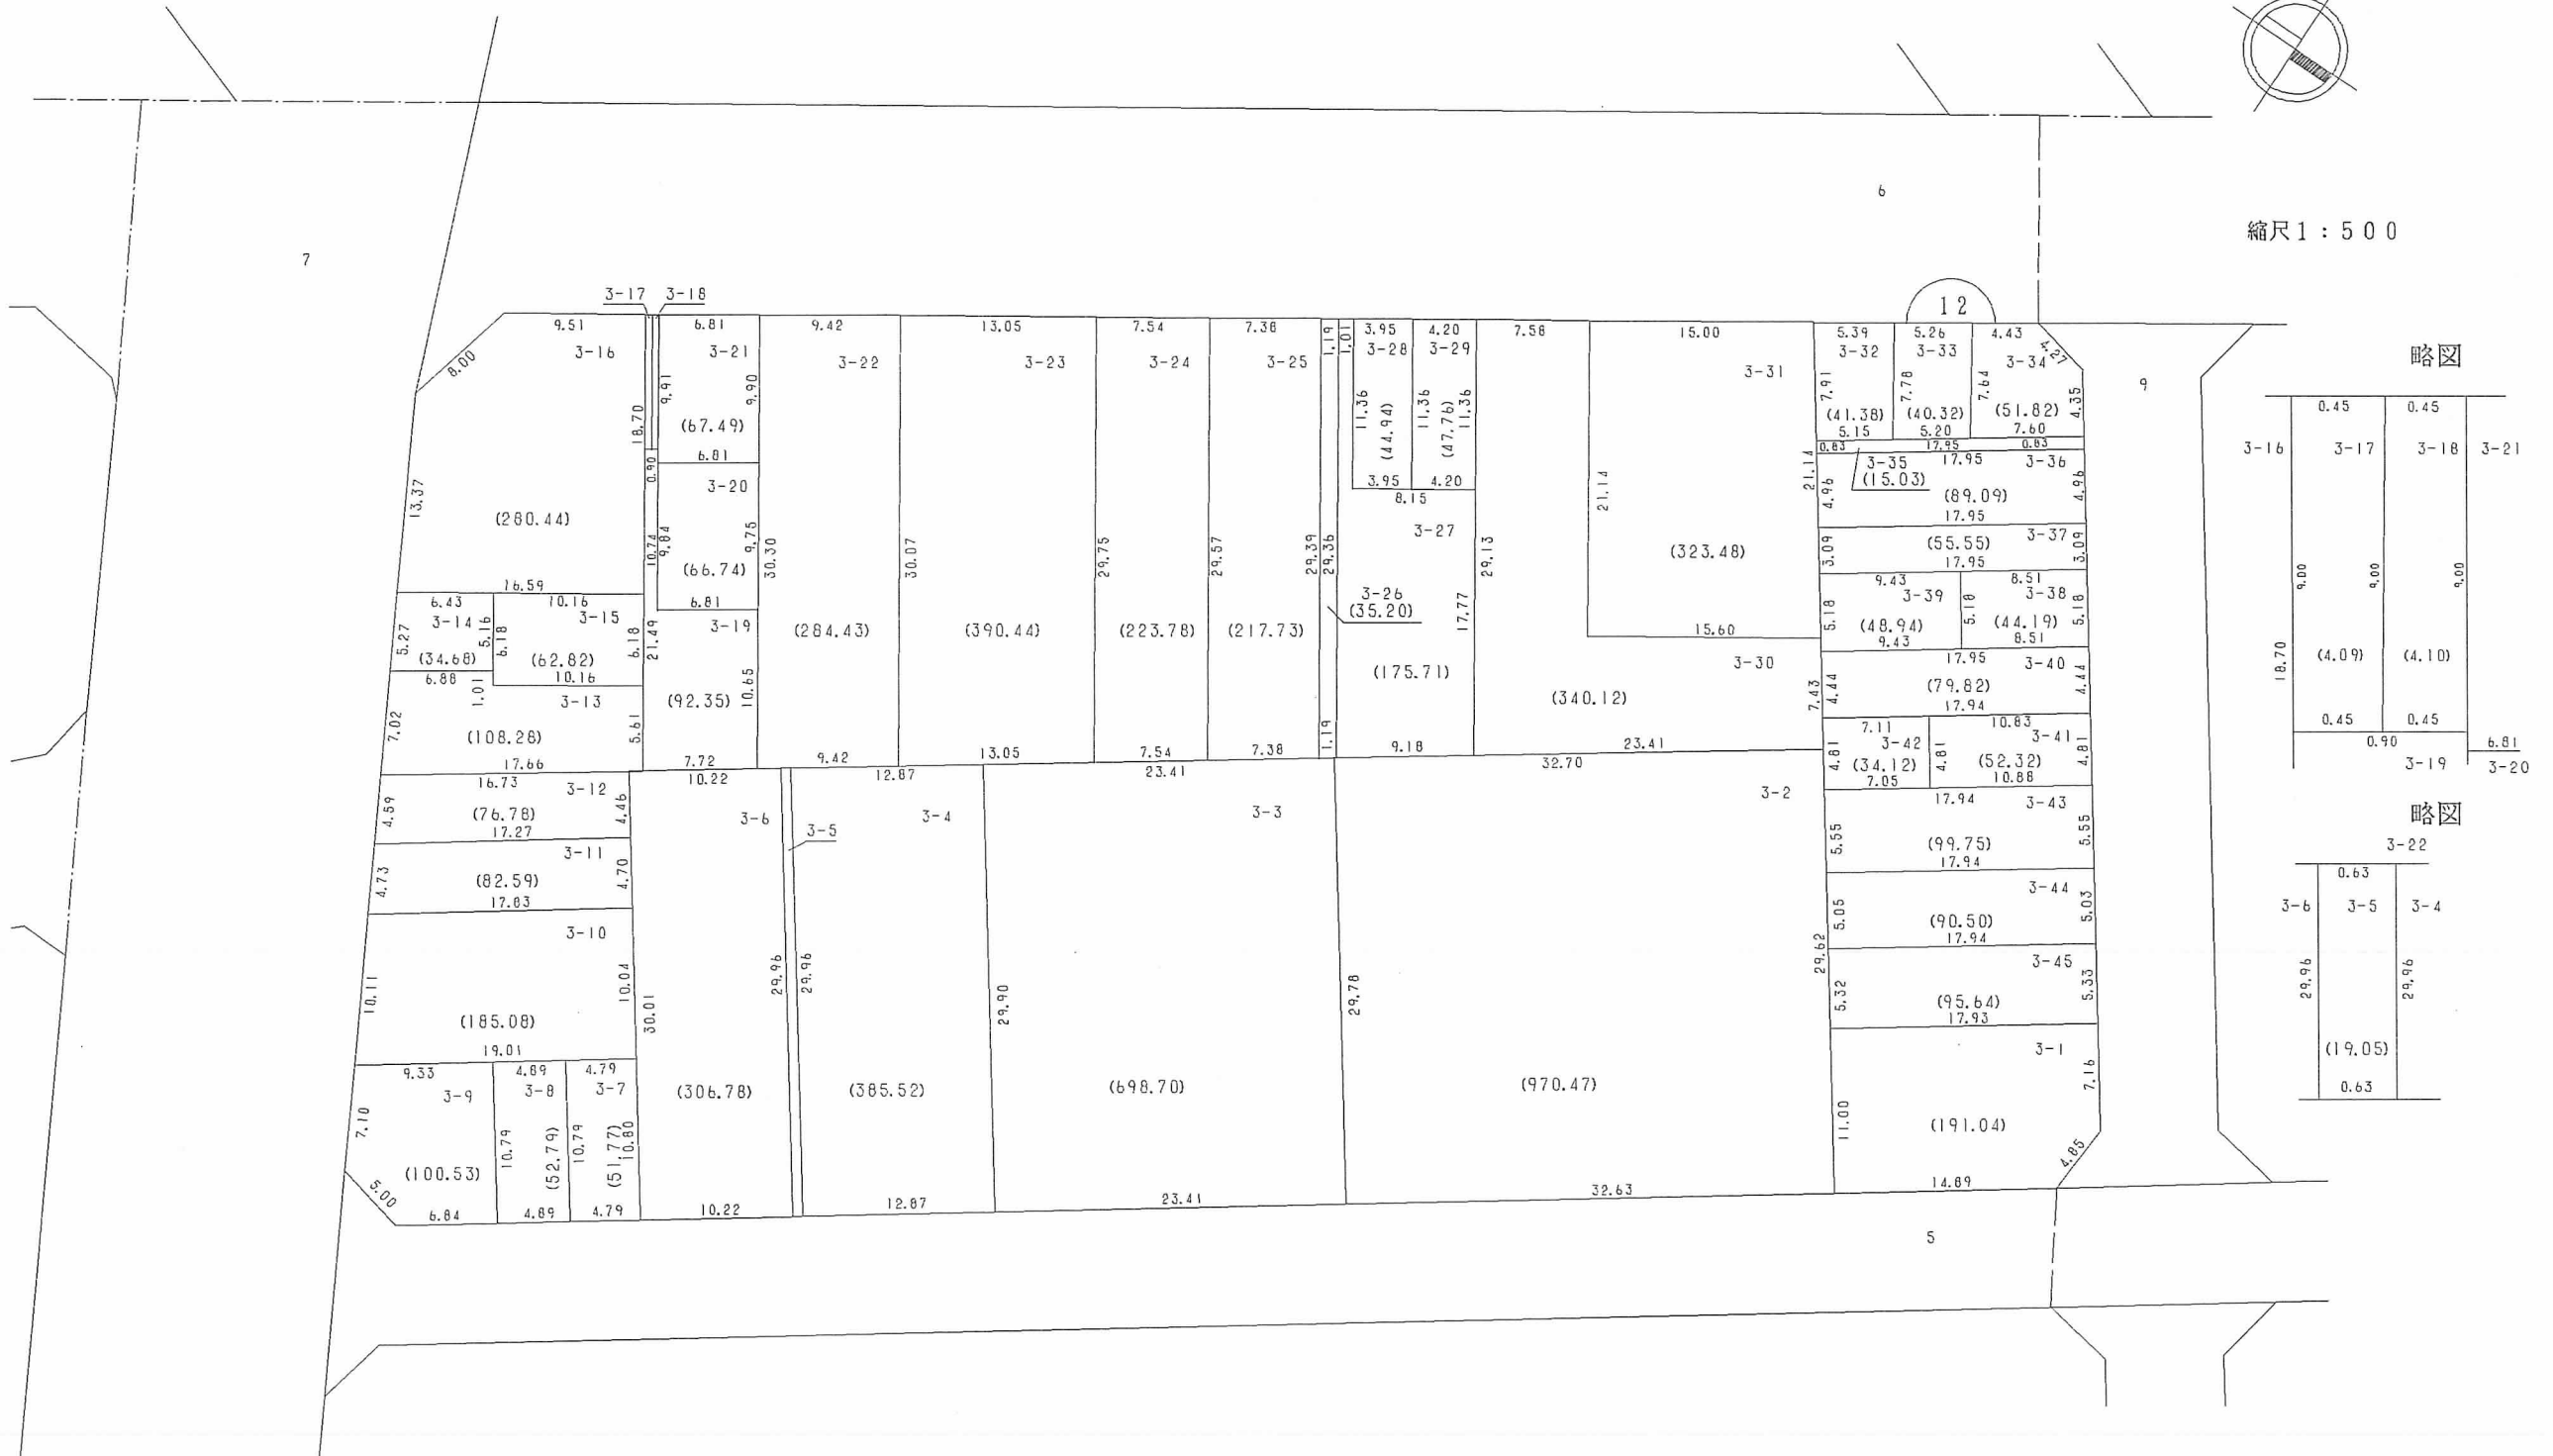

略図

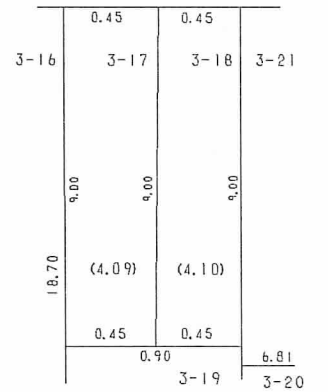

略図

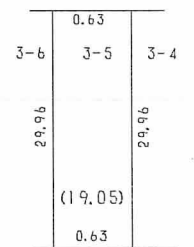

○印が換地です

地積は㎡・辺長はmです 280