


換地図 兼 確定図

兵庫町 2 丁目の一部


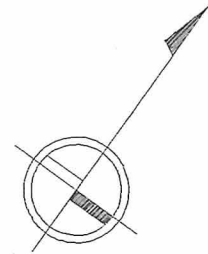


略図

2-34	0.47	
2-35	2-40	2-41
2-36	27.62	27.62
2-37	(13.22)	
2-39	0.47	
	2-4	2-1

縮尺 1 : 5 0 0

略図

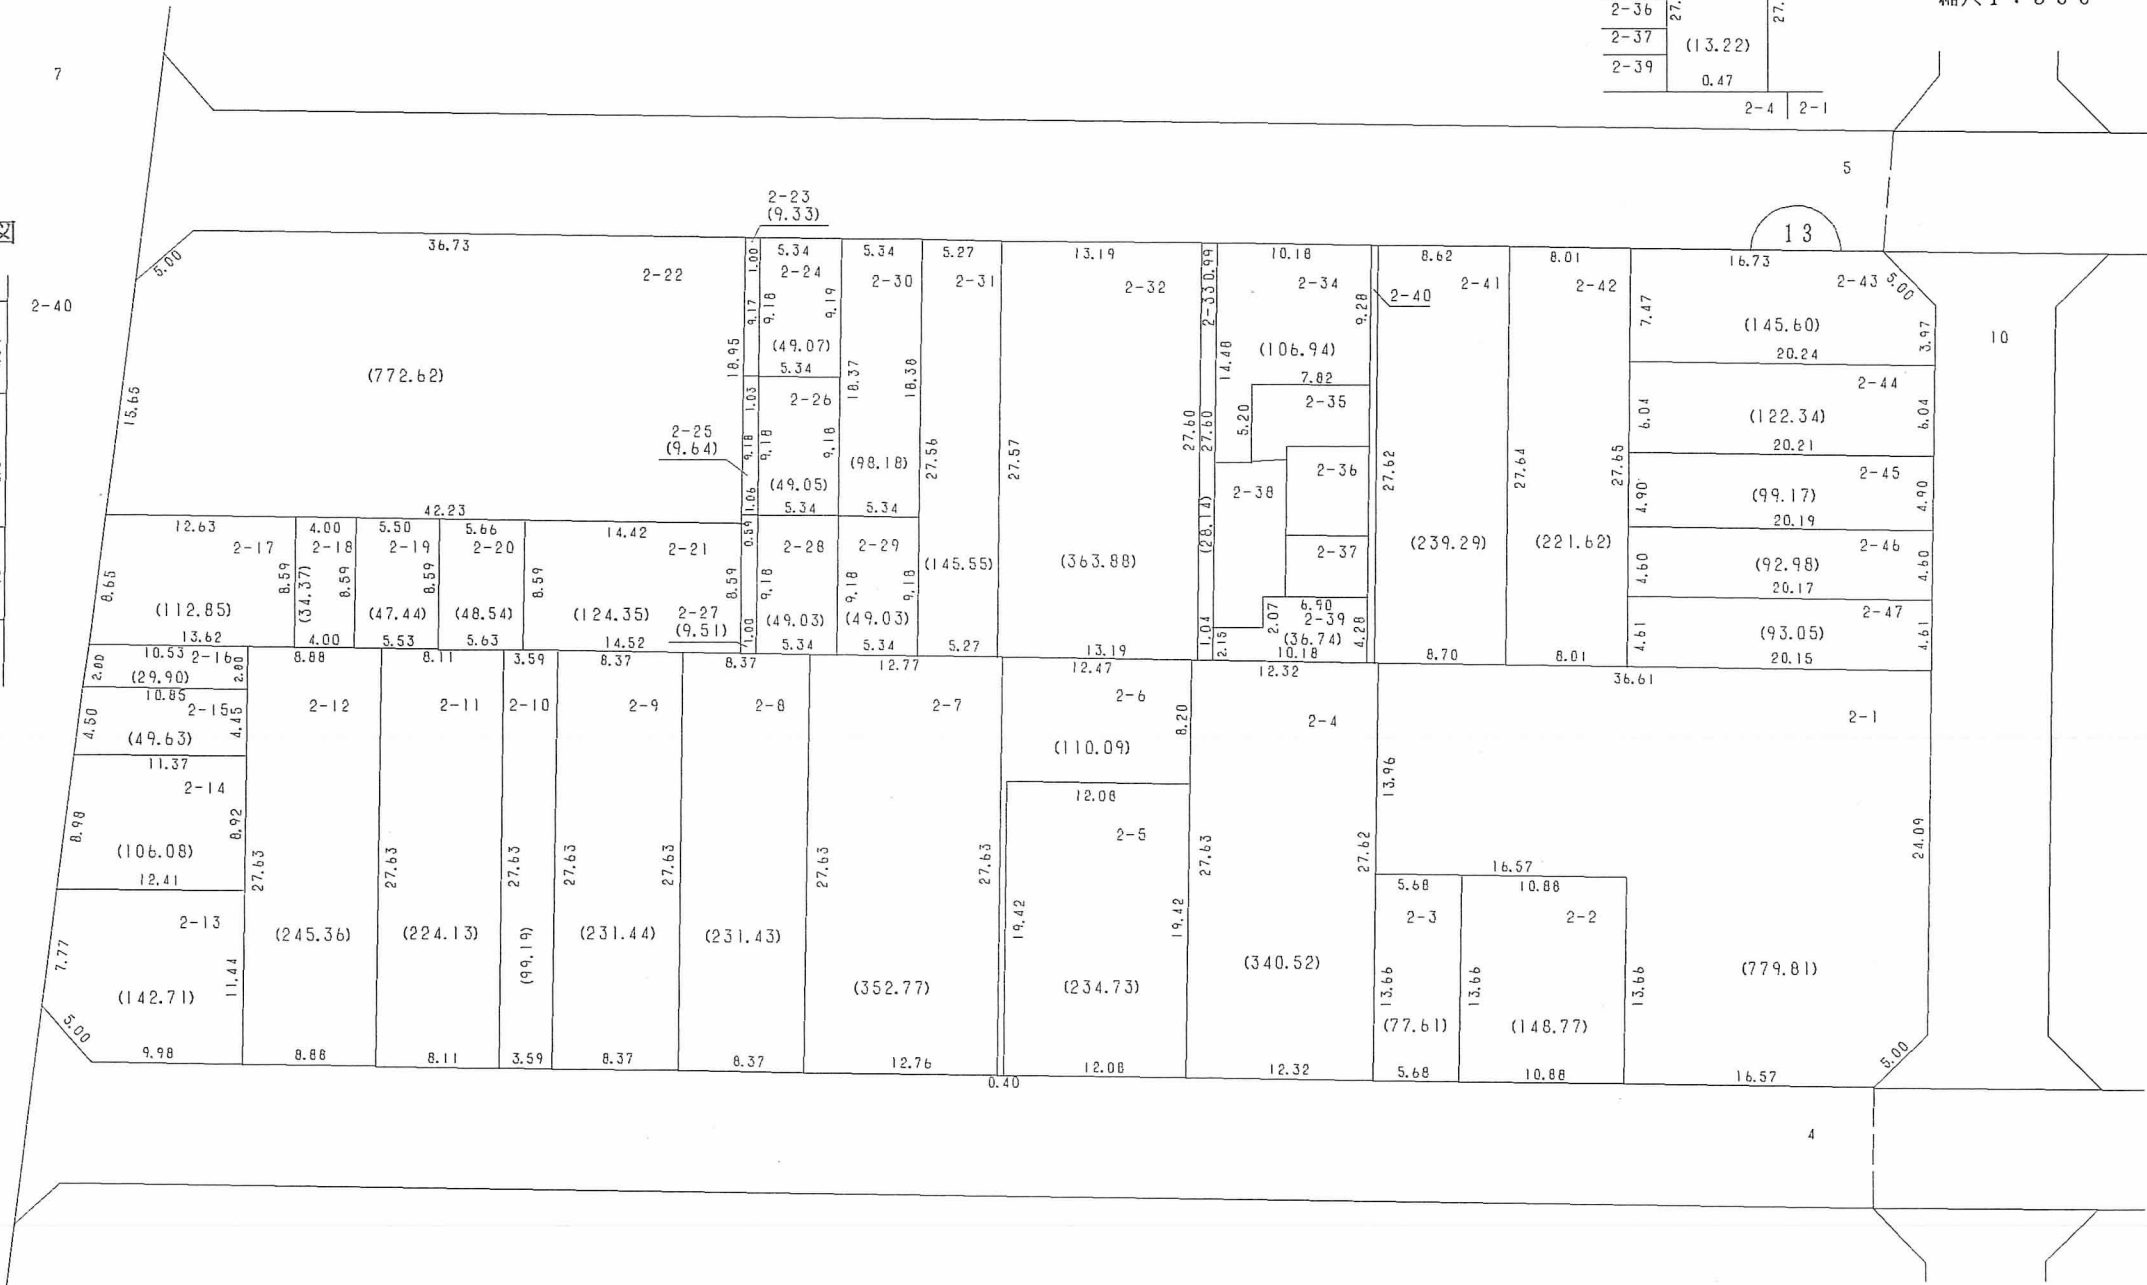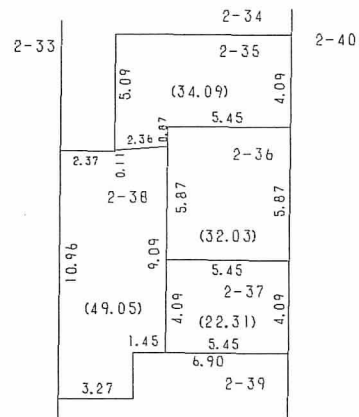

○印が換地です

地積は㎡・辺長はmです