
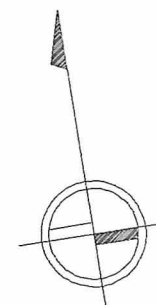


換地図 兼 確定図


西柳原町の一部

略図


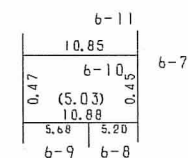


縮尺 1 : 500

略図

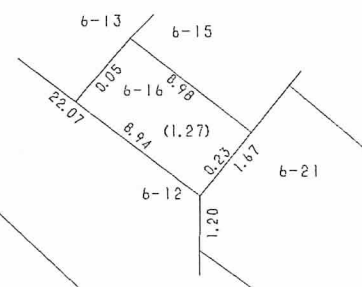

略図

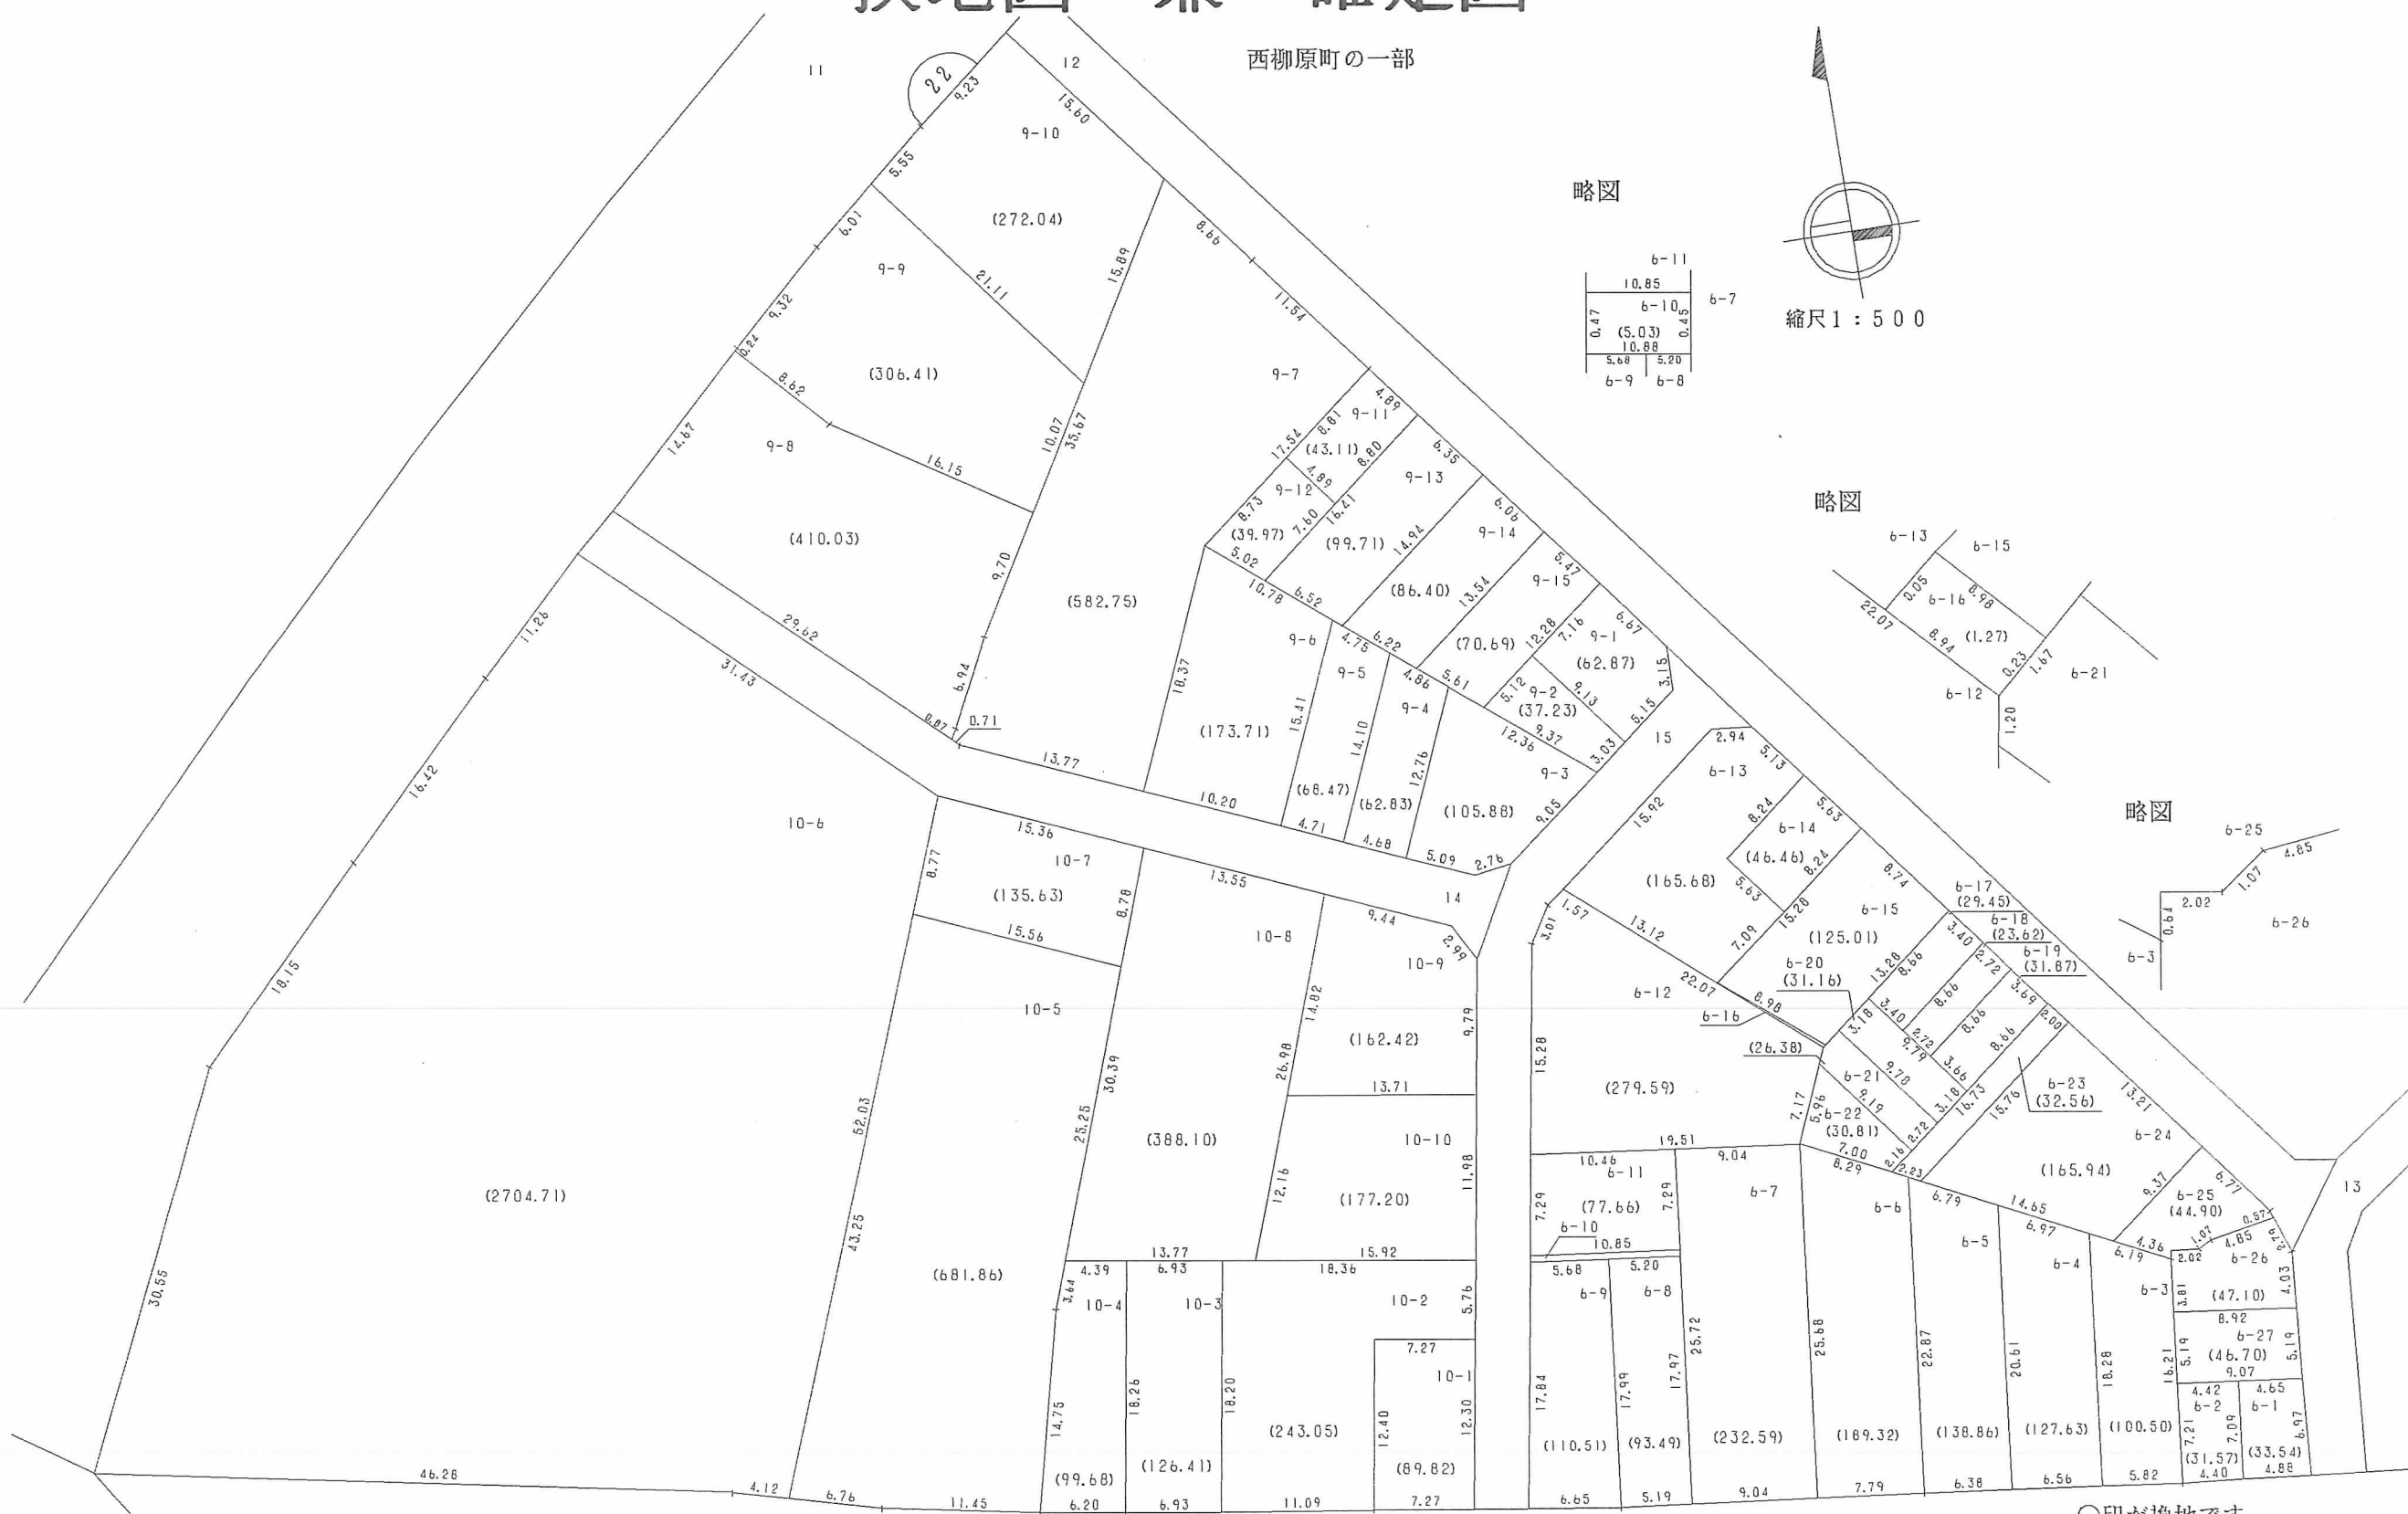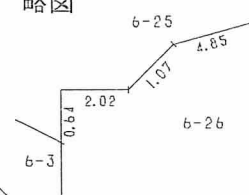

○印が換地です

地積は㎡・辺長はmです 292