



換地図 兼 確定図

西柳原町の一部


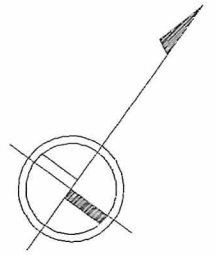


縮尺 1 : 500

略図

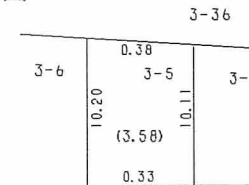

略図

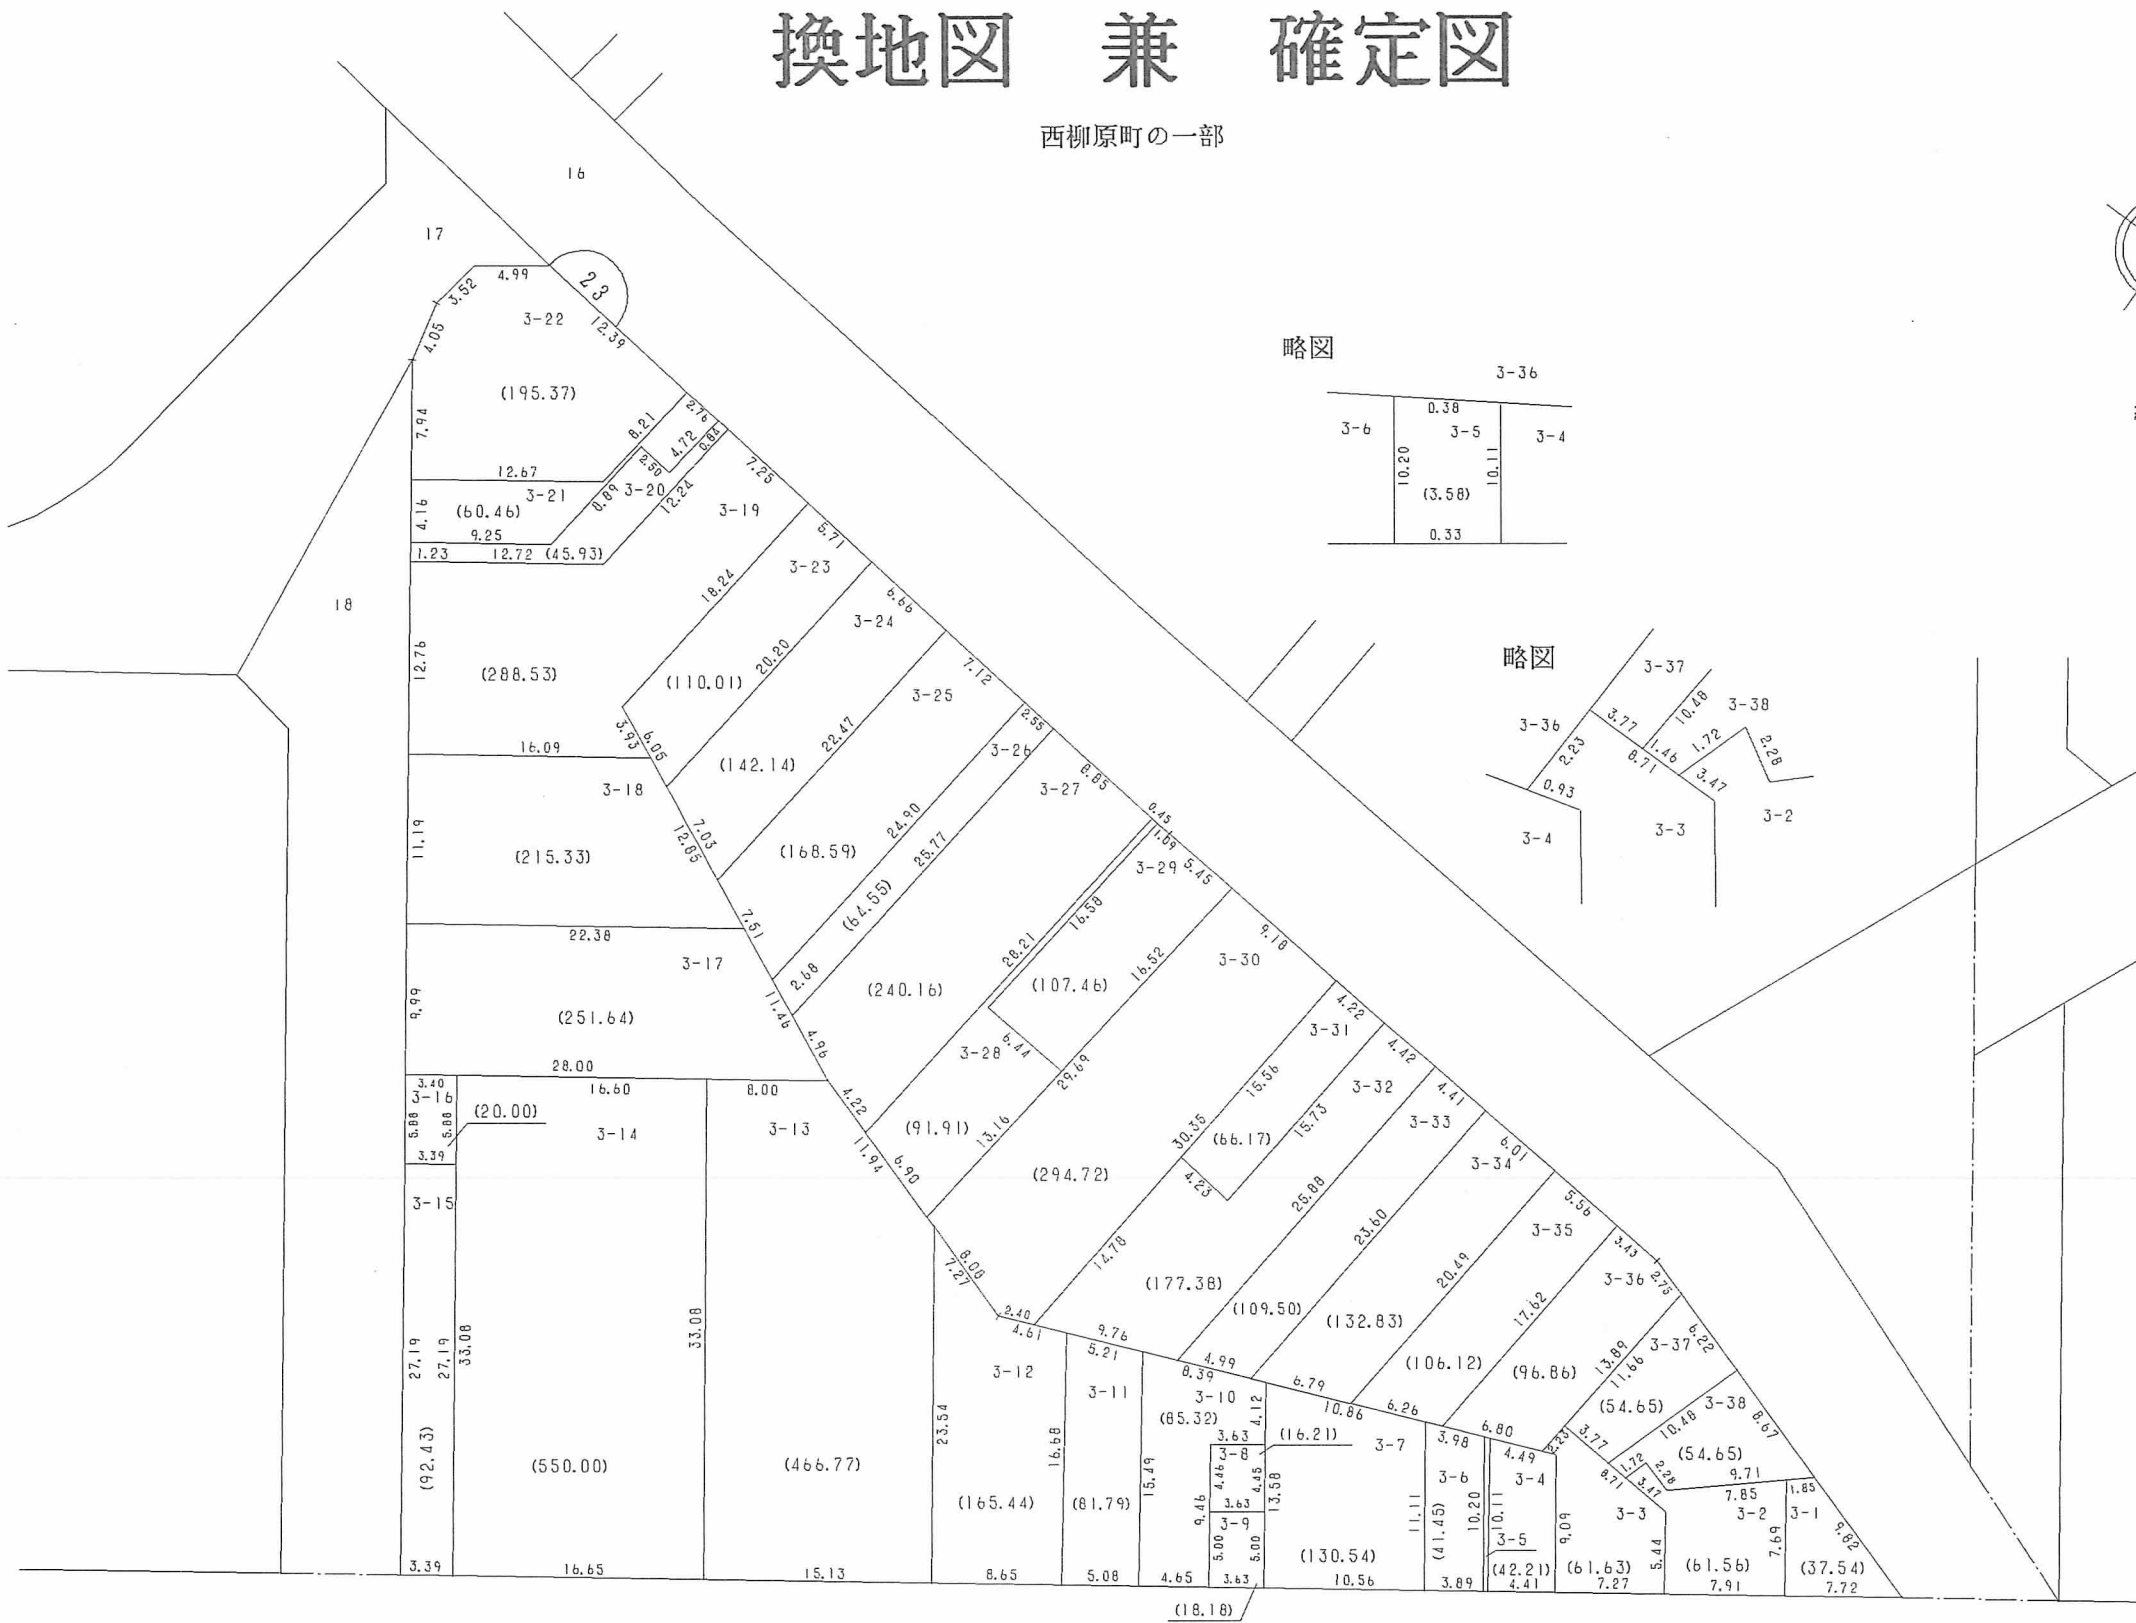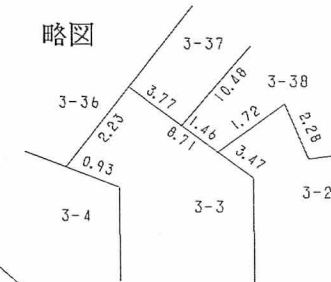

○印が換地です

地積は m^2 ・辺長はmです 293