


30

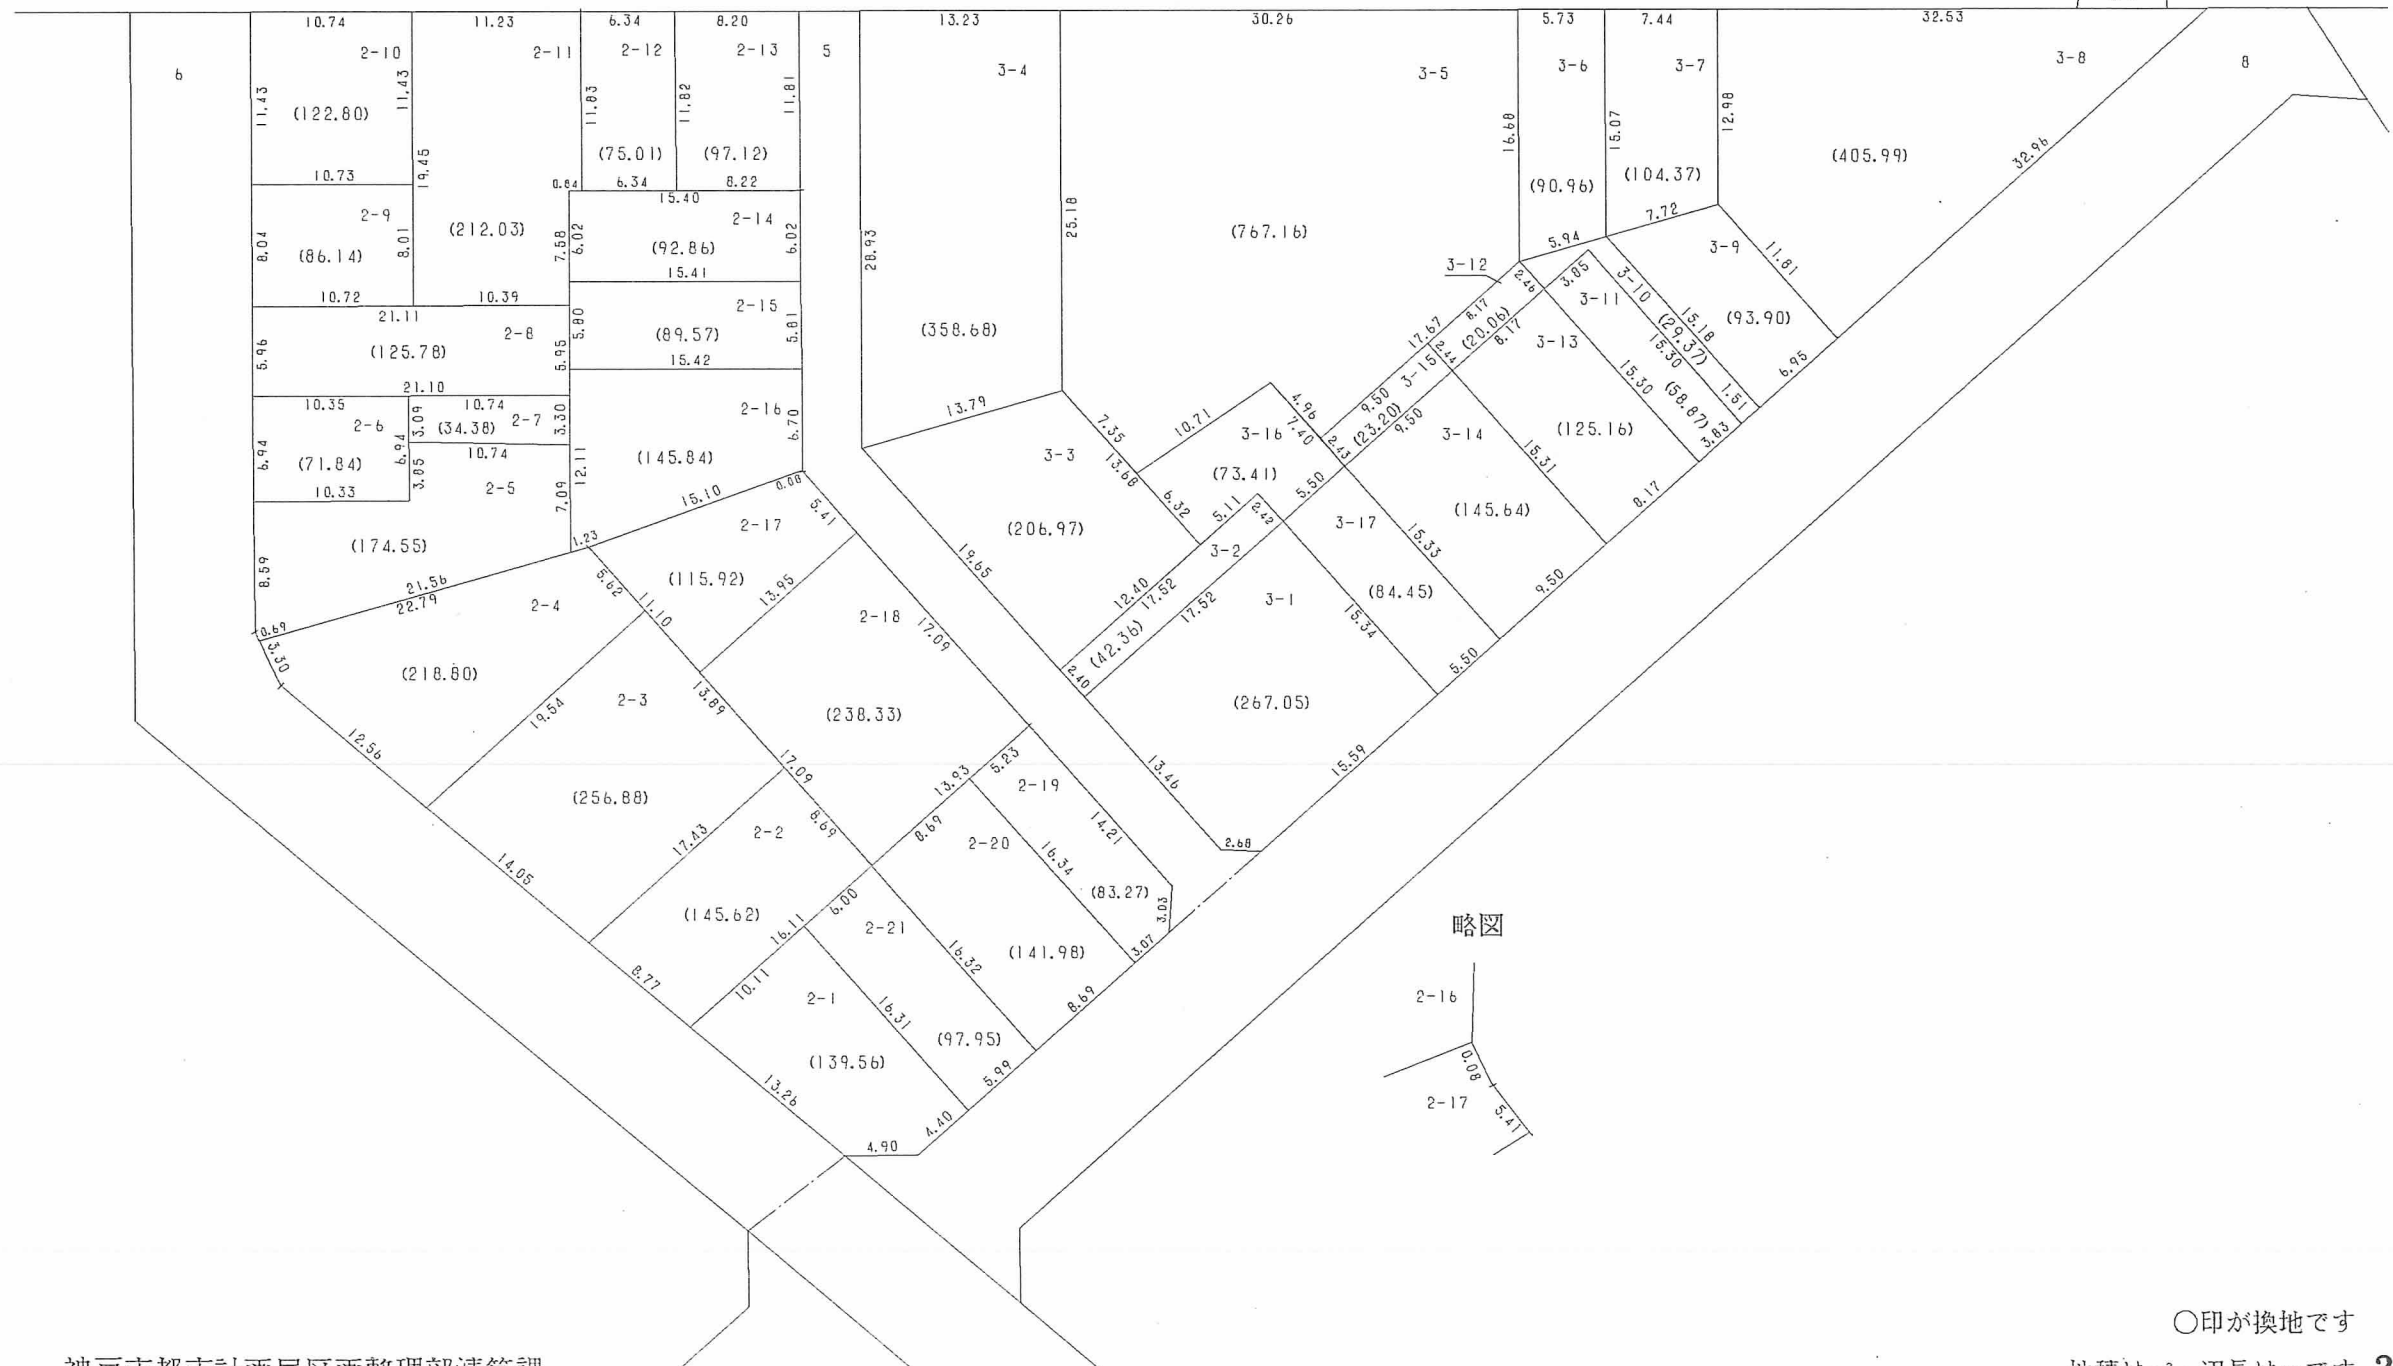

地積は m^2 ・辺長は m です **299**