
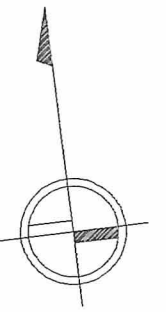


換地図 兼 確定図

南仲町の一部

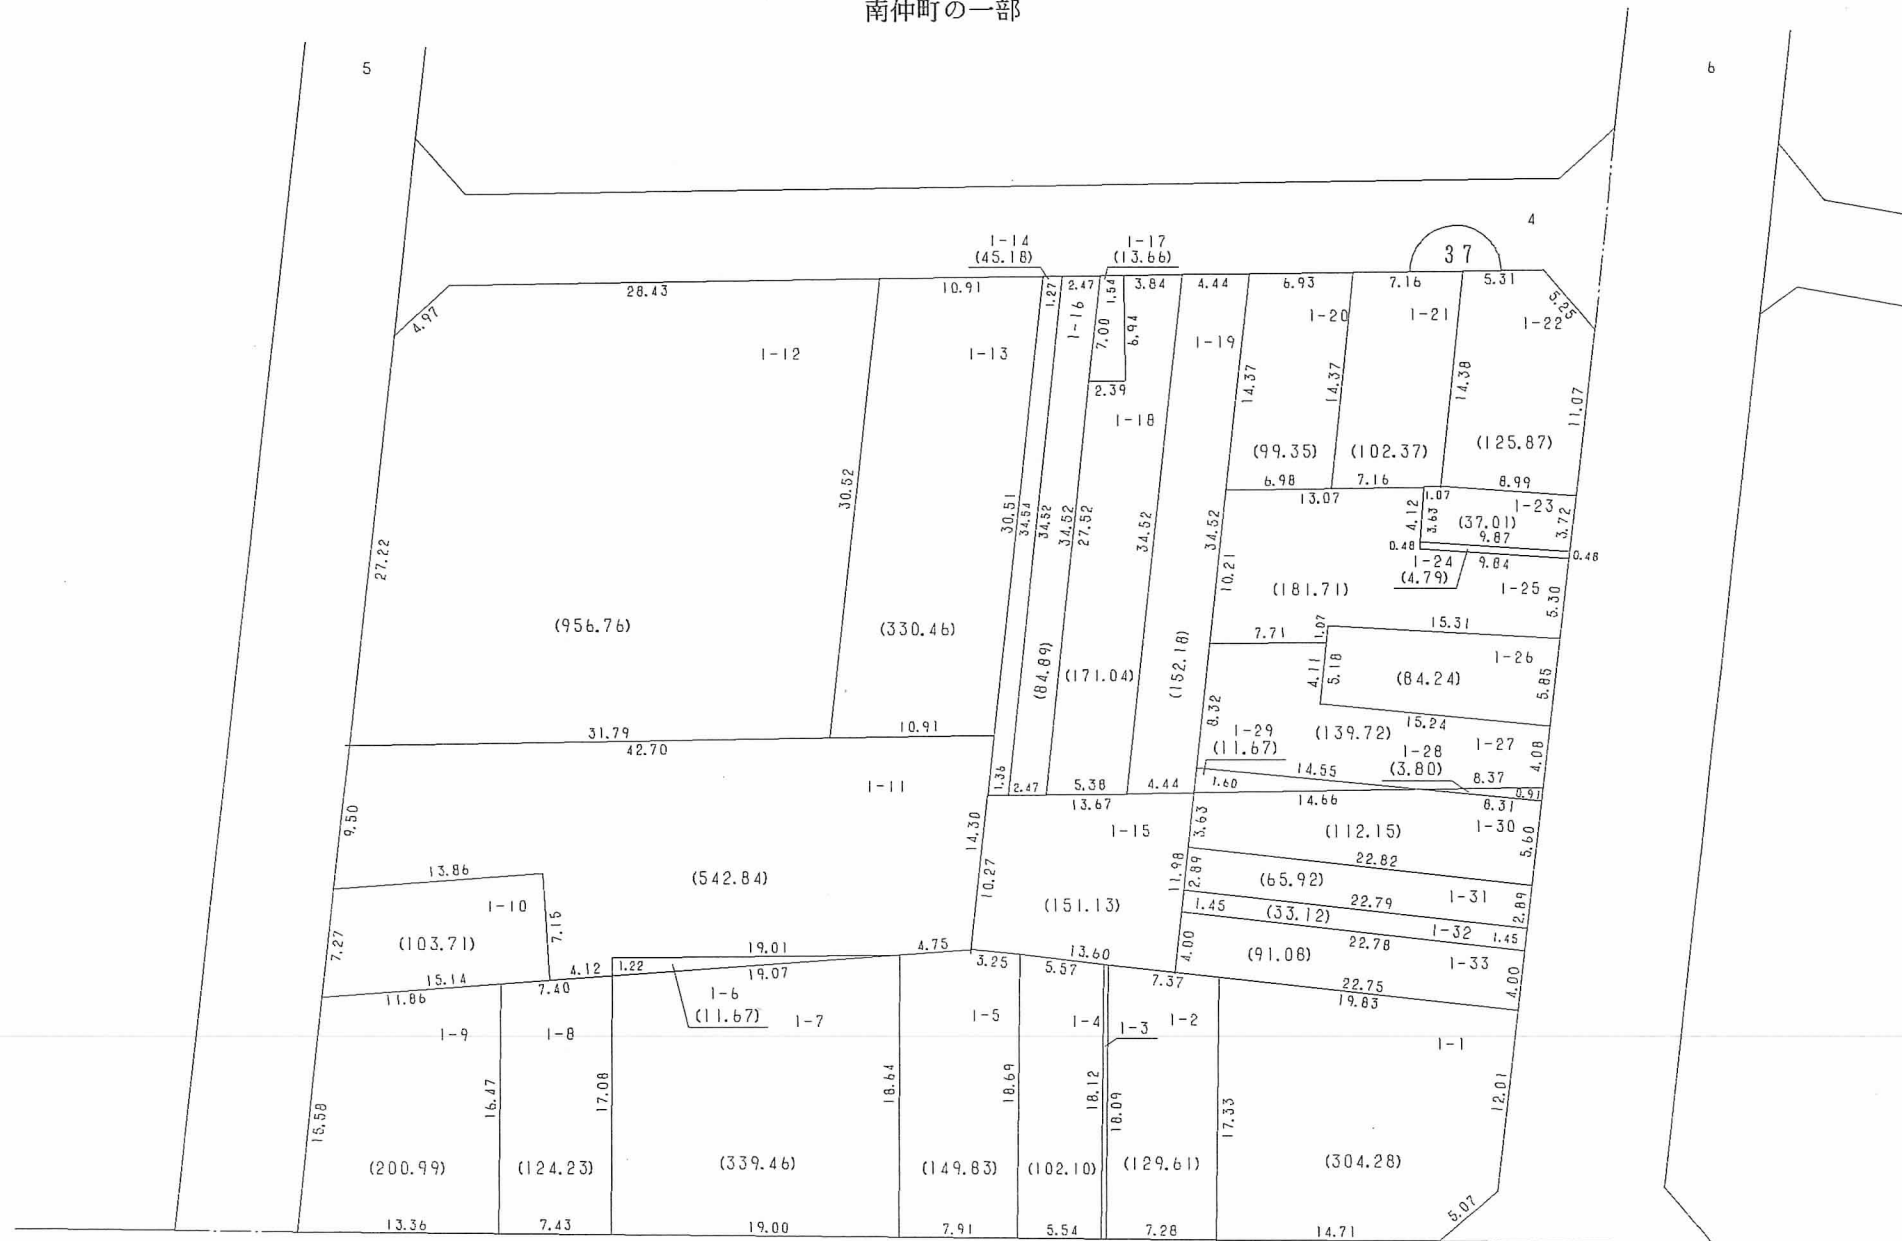

縮尺 1 : 500

略図

1-4	1-15		1-2
	0.30	1-3	
	18.12	18.09	
	(5.48)	0.30	