



換地図 兼 確定図

西仲町の一部

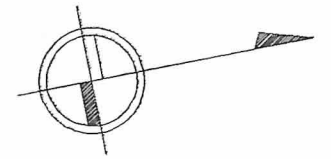


縮尺 1 : 500

略図

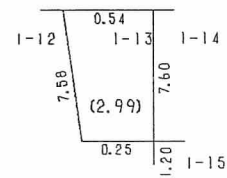

略図

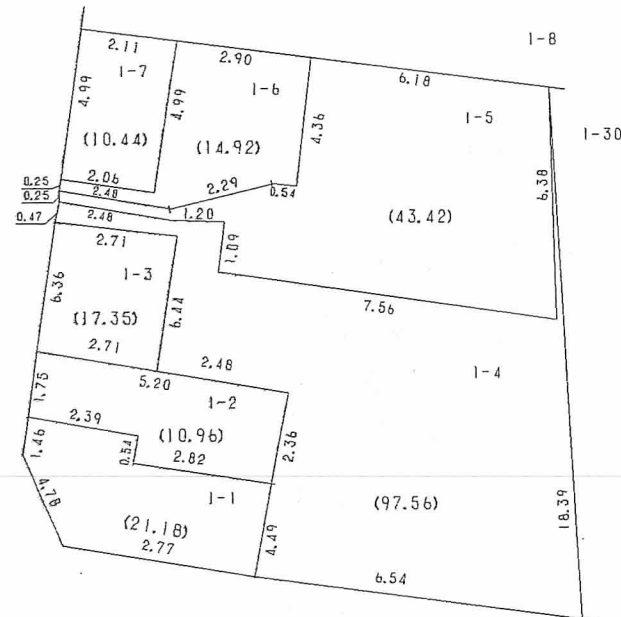

○印が換地です

地積は㎡・辺長はmです 309