



換地図 兼 確定図

西仲町の一部

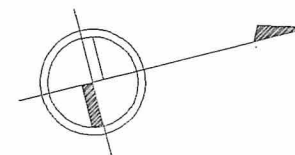

縮尺 1 : 500

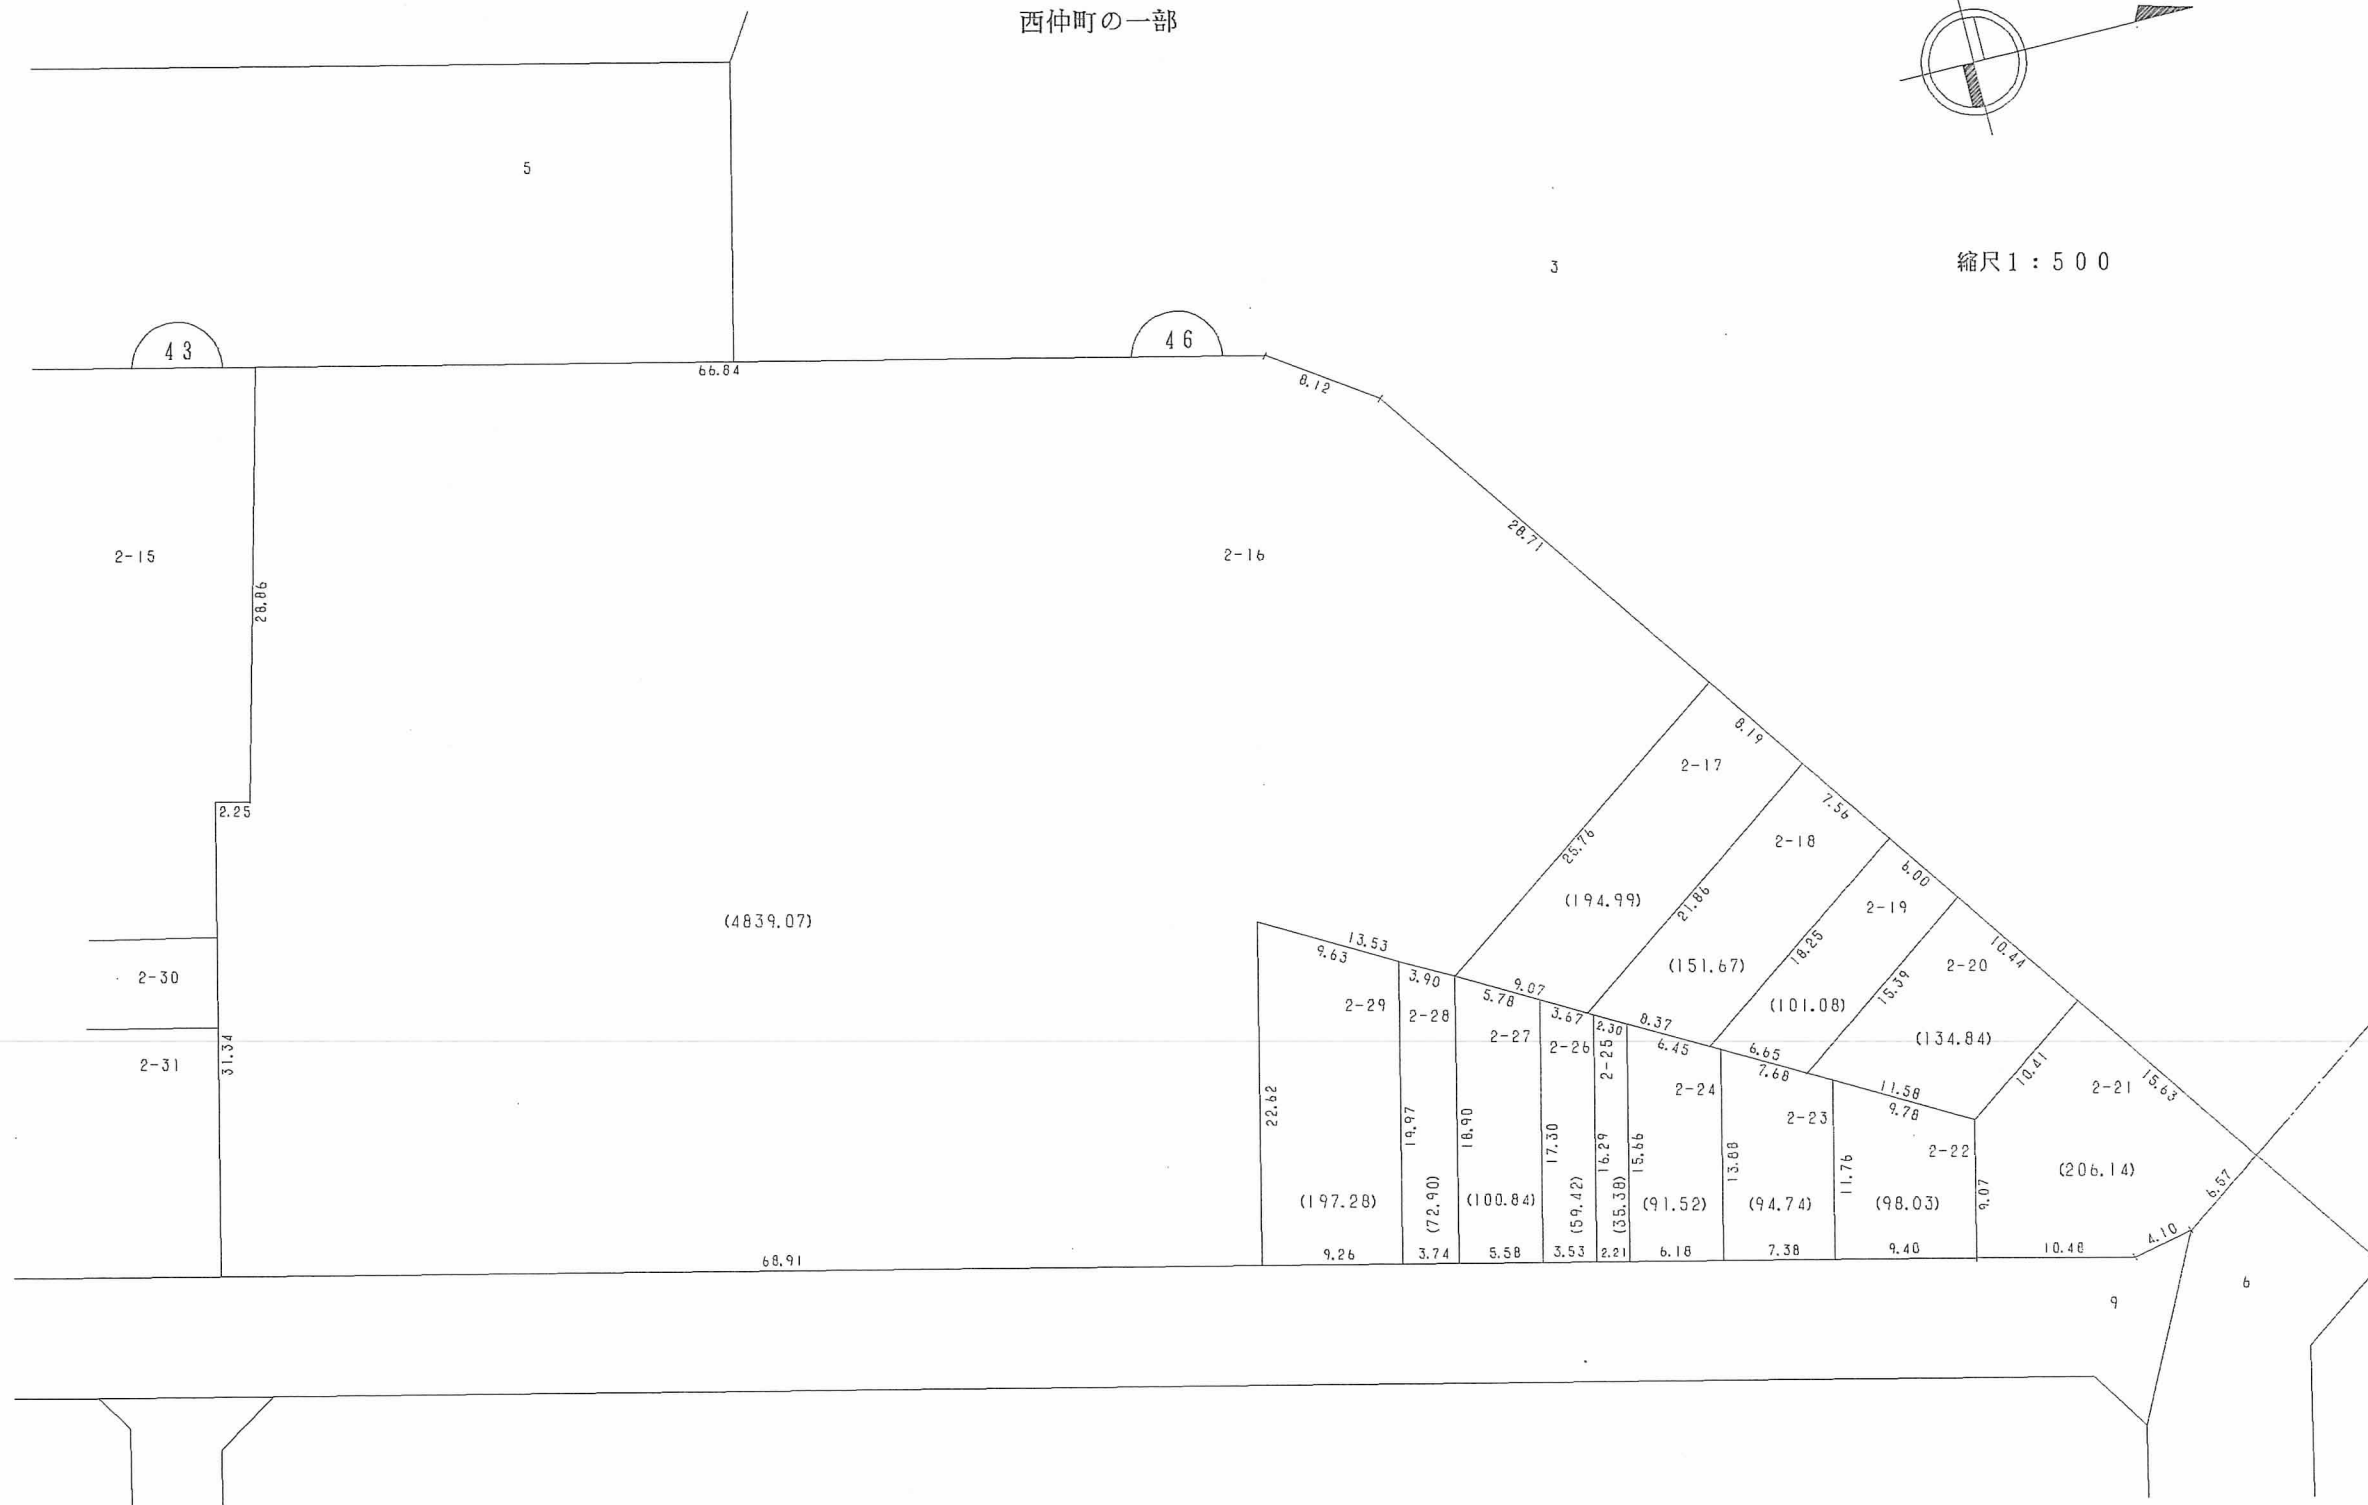

○印が換地です

地積はm²・辺長はmです