



換地図 兼 確定図

本町1丁目の一部

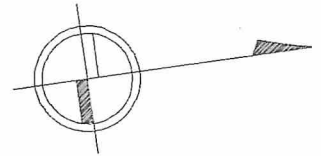

12

縮尺 1 : 5 0 0

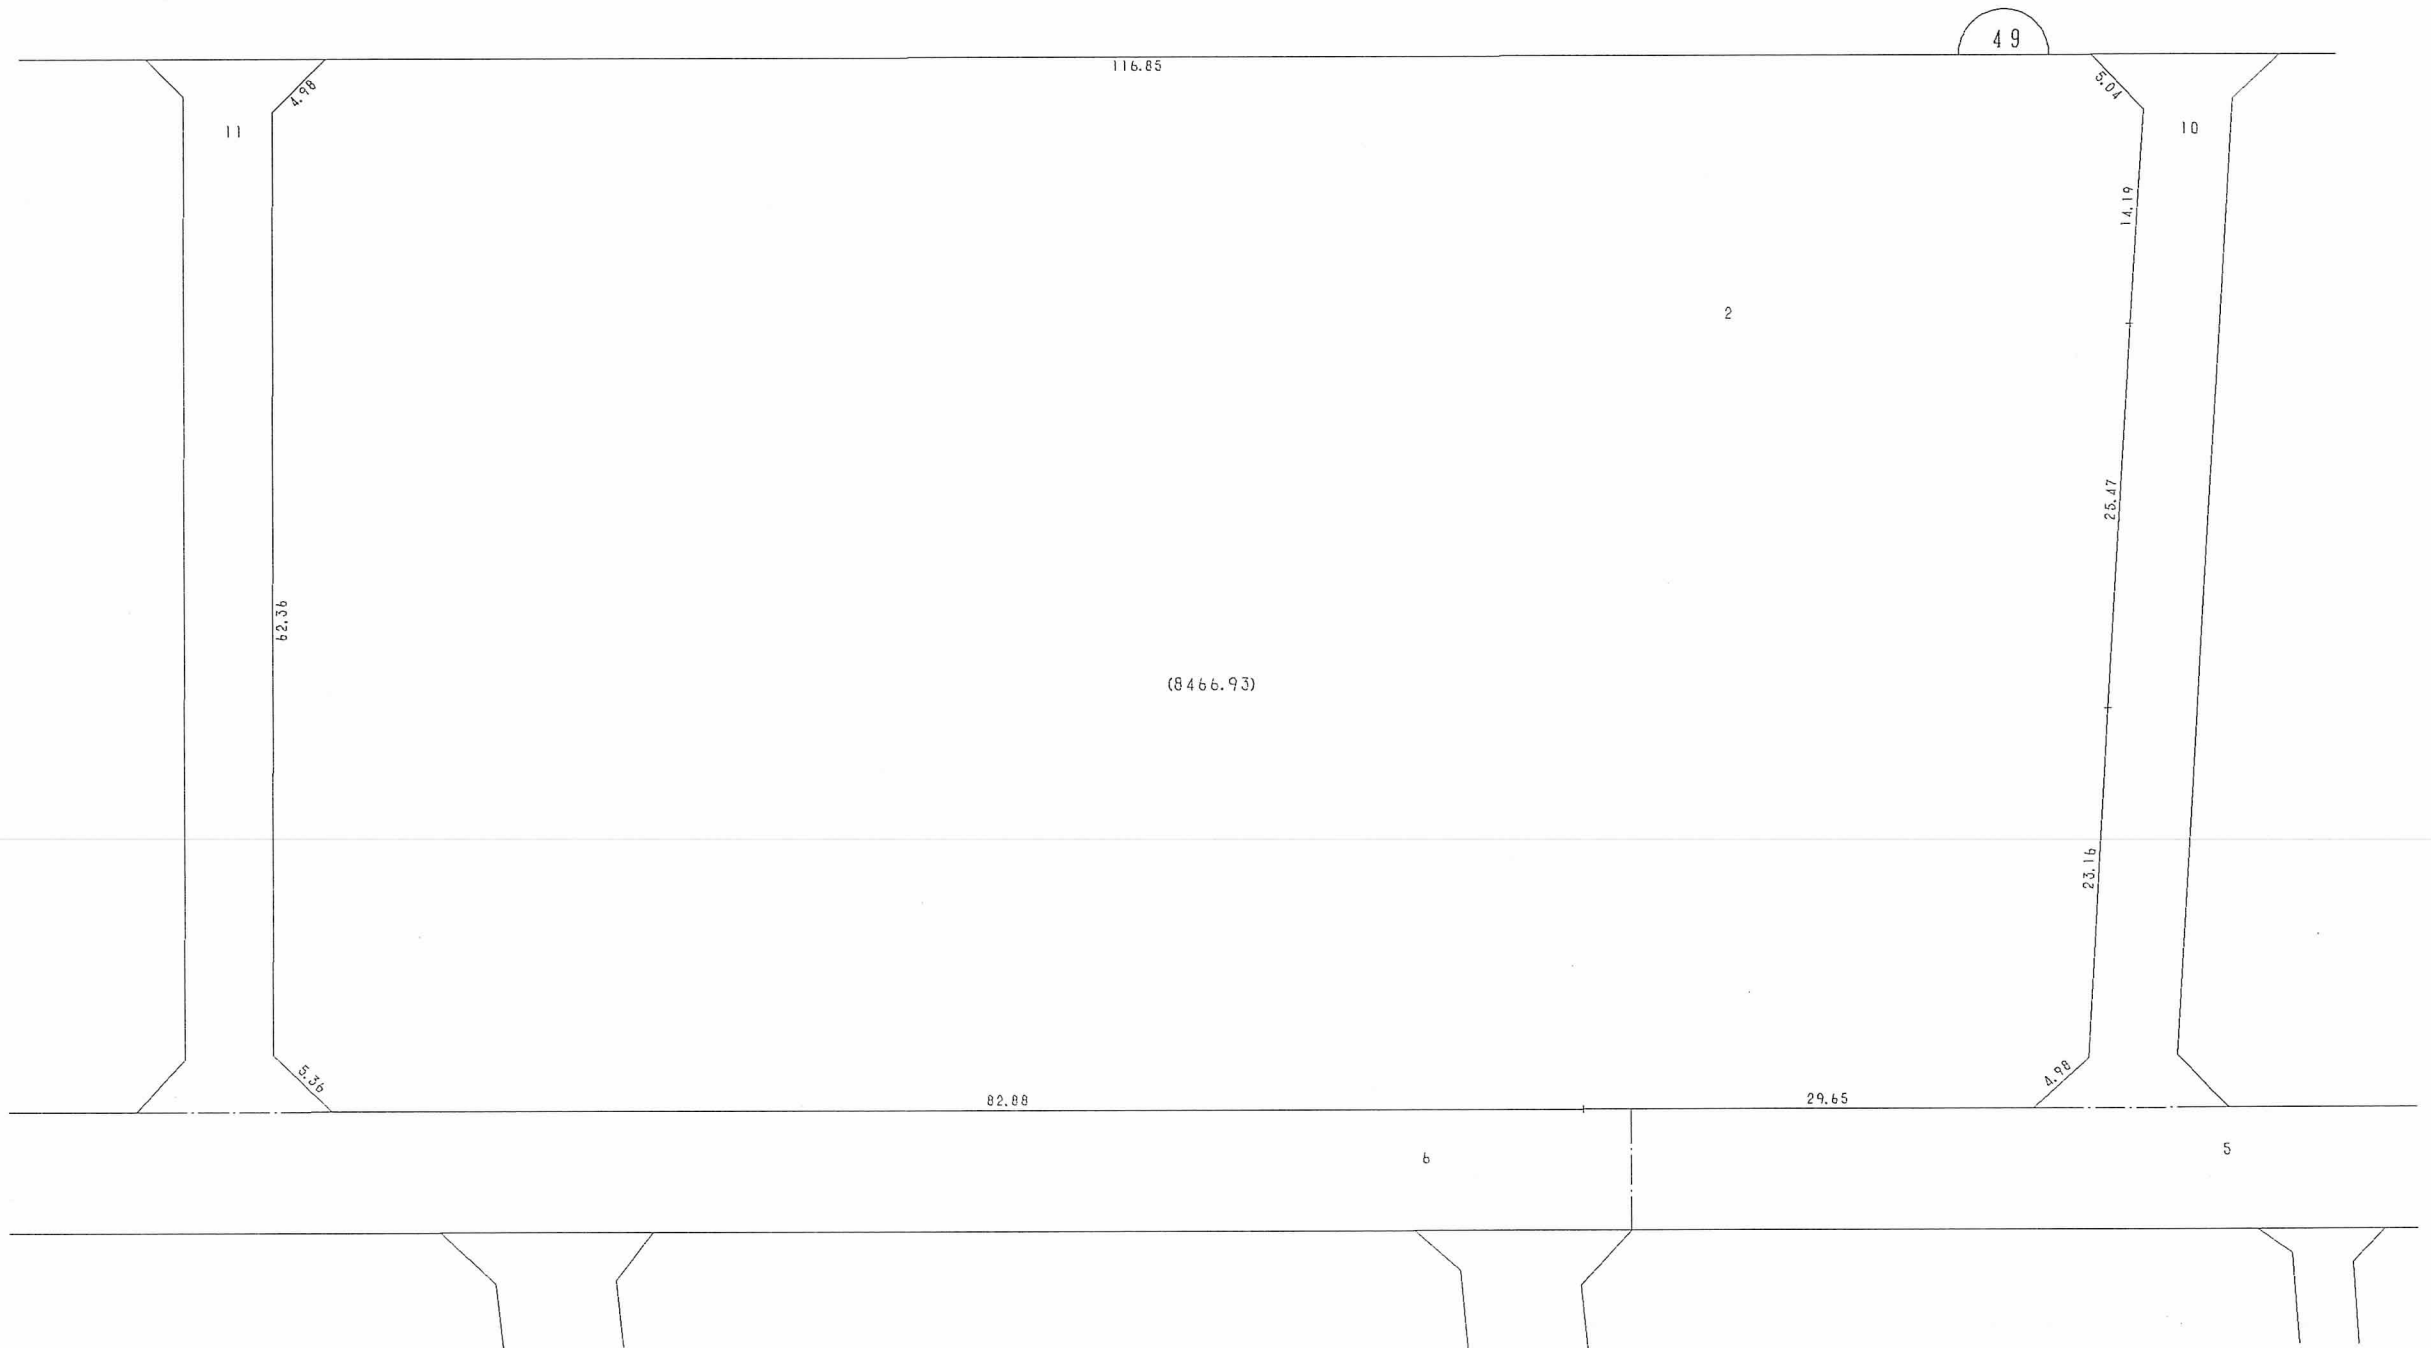

○印が換地です

地積は㎡・辺長はmです 315